



Particolari


Armature architrave superiore

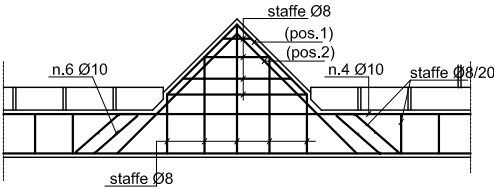


Sezione B-B

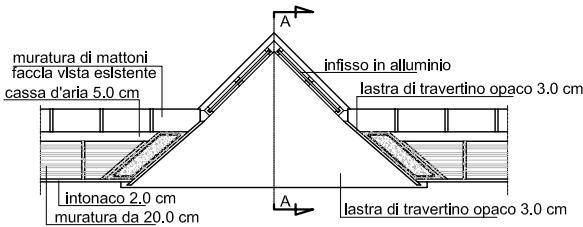


Armature soletta e cordolo inferiore

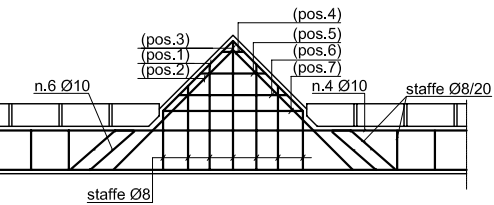


Pianta

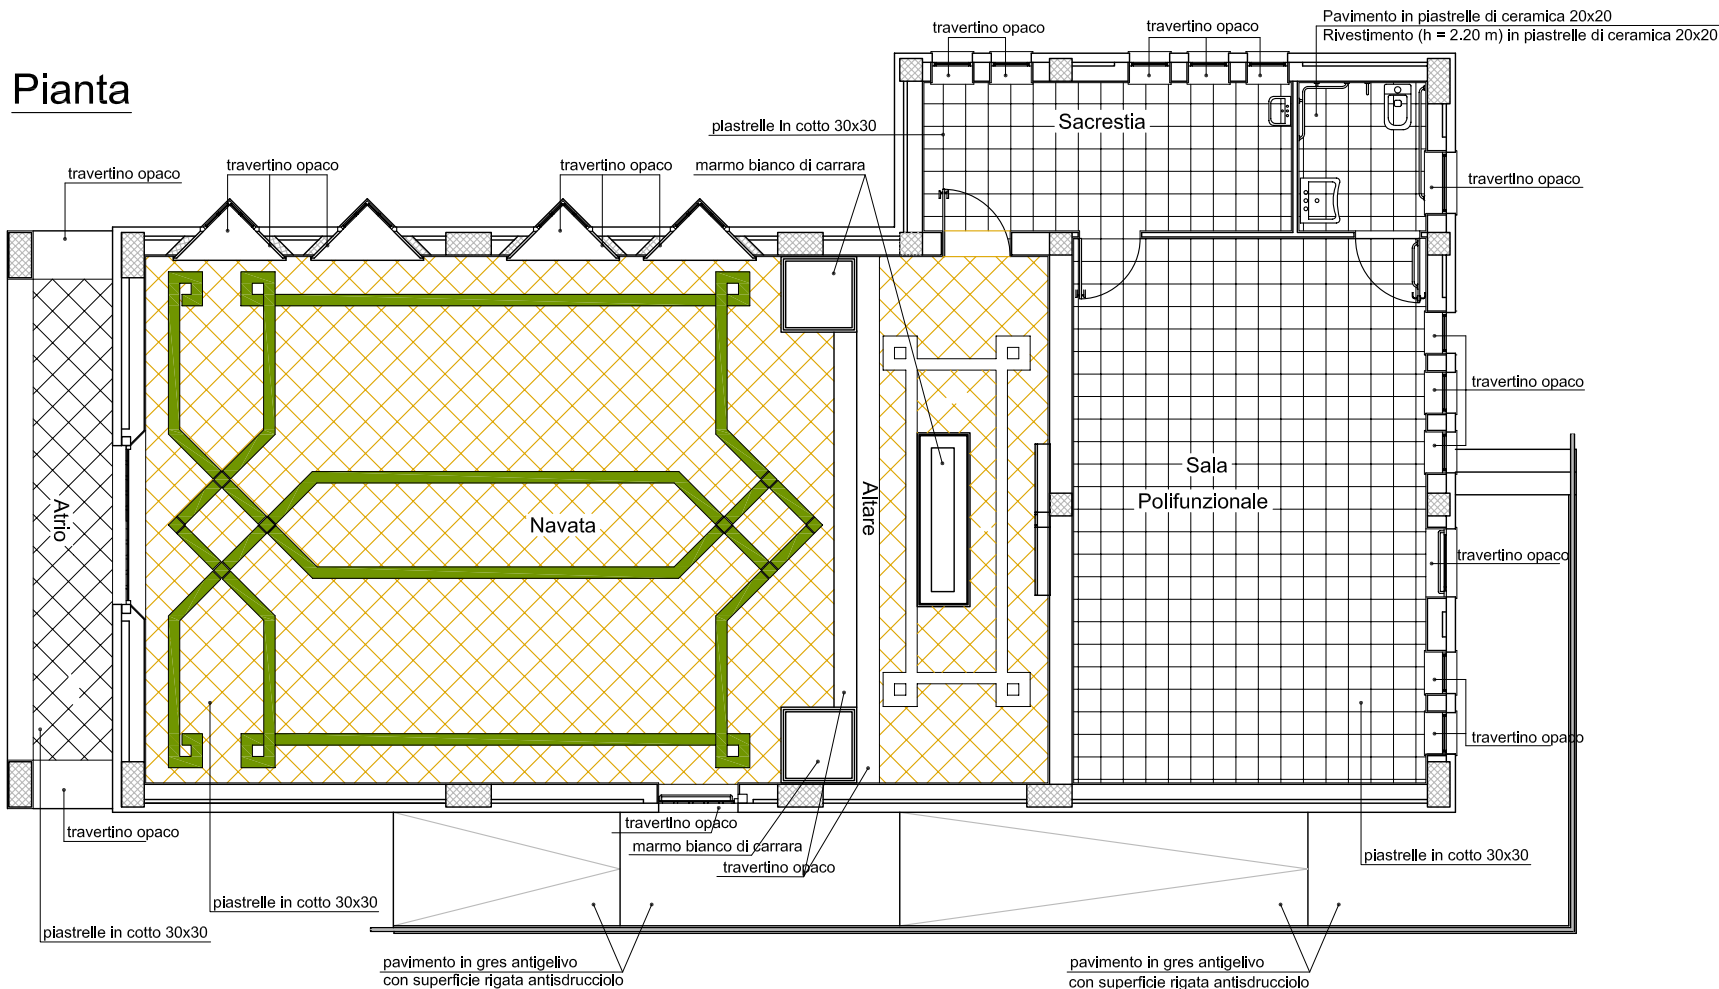


Vista da Y

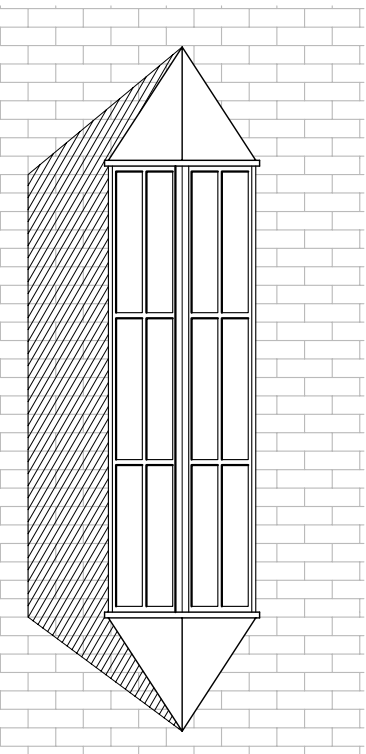

Sezione A-A

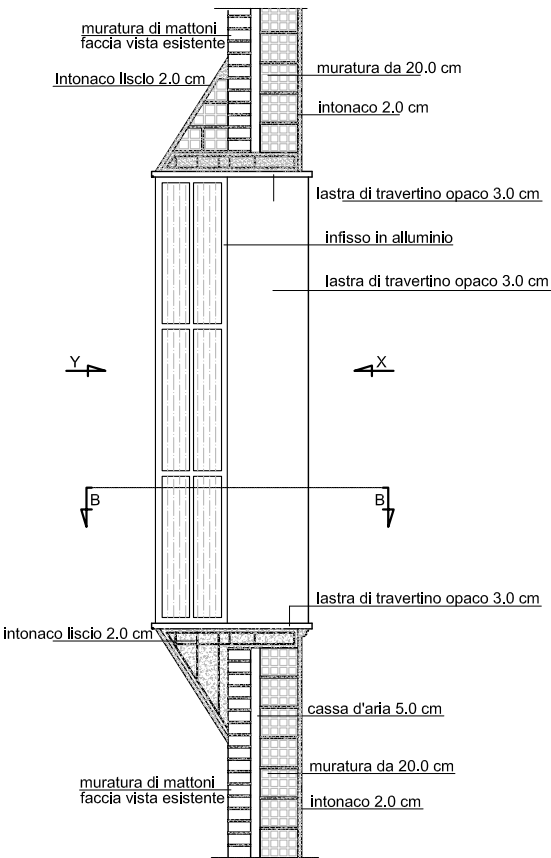

Vista da X

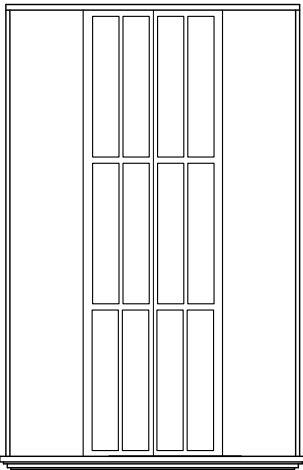

COMUNE DI GALATRO
(Provincia di Reggio Calabria)

LAVORI DI RESTAURO DELLA CHIESA MARIA SS. DEL CARMELO
E DI COMPLETAMENTO DELLA CHIESA MARIA SS. DELLA MONTAGNA
IN LOCALITA' CONA
- PARROCCHIA S. NICOLA DI GALATRO -

PROGETTO DEFINITIVO - ESECUTIVO

DATA	2001	DENOMINAZIONE
SCHEDA	2/2	CHIESA MARIA SS. DELLA MONTAGNA
PROGETTAZIONE: ing. Francesco Fasci - arch. Salvatore Greco DIRETTORE DEI LAVORI: ing. Francesco Fasci DIRETTORE OPERATIVO: arch. Salvatore Greco		