


Planivolumetrico

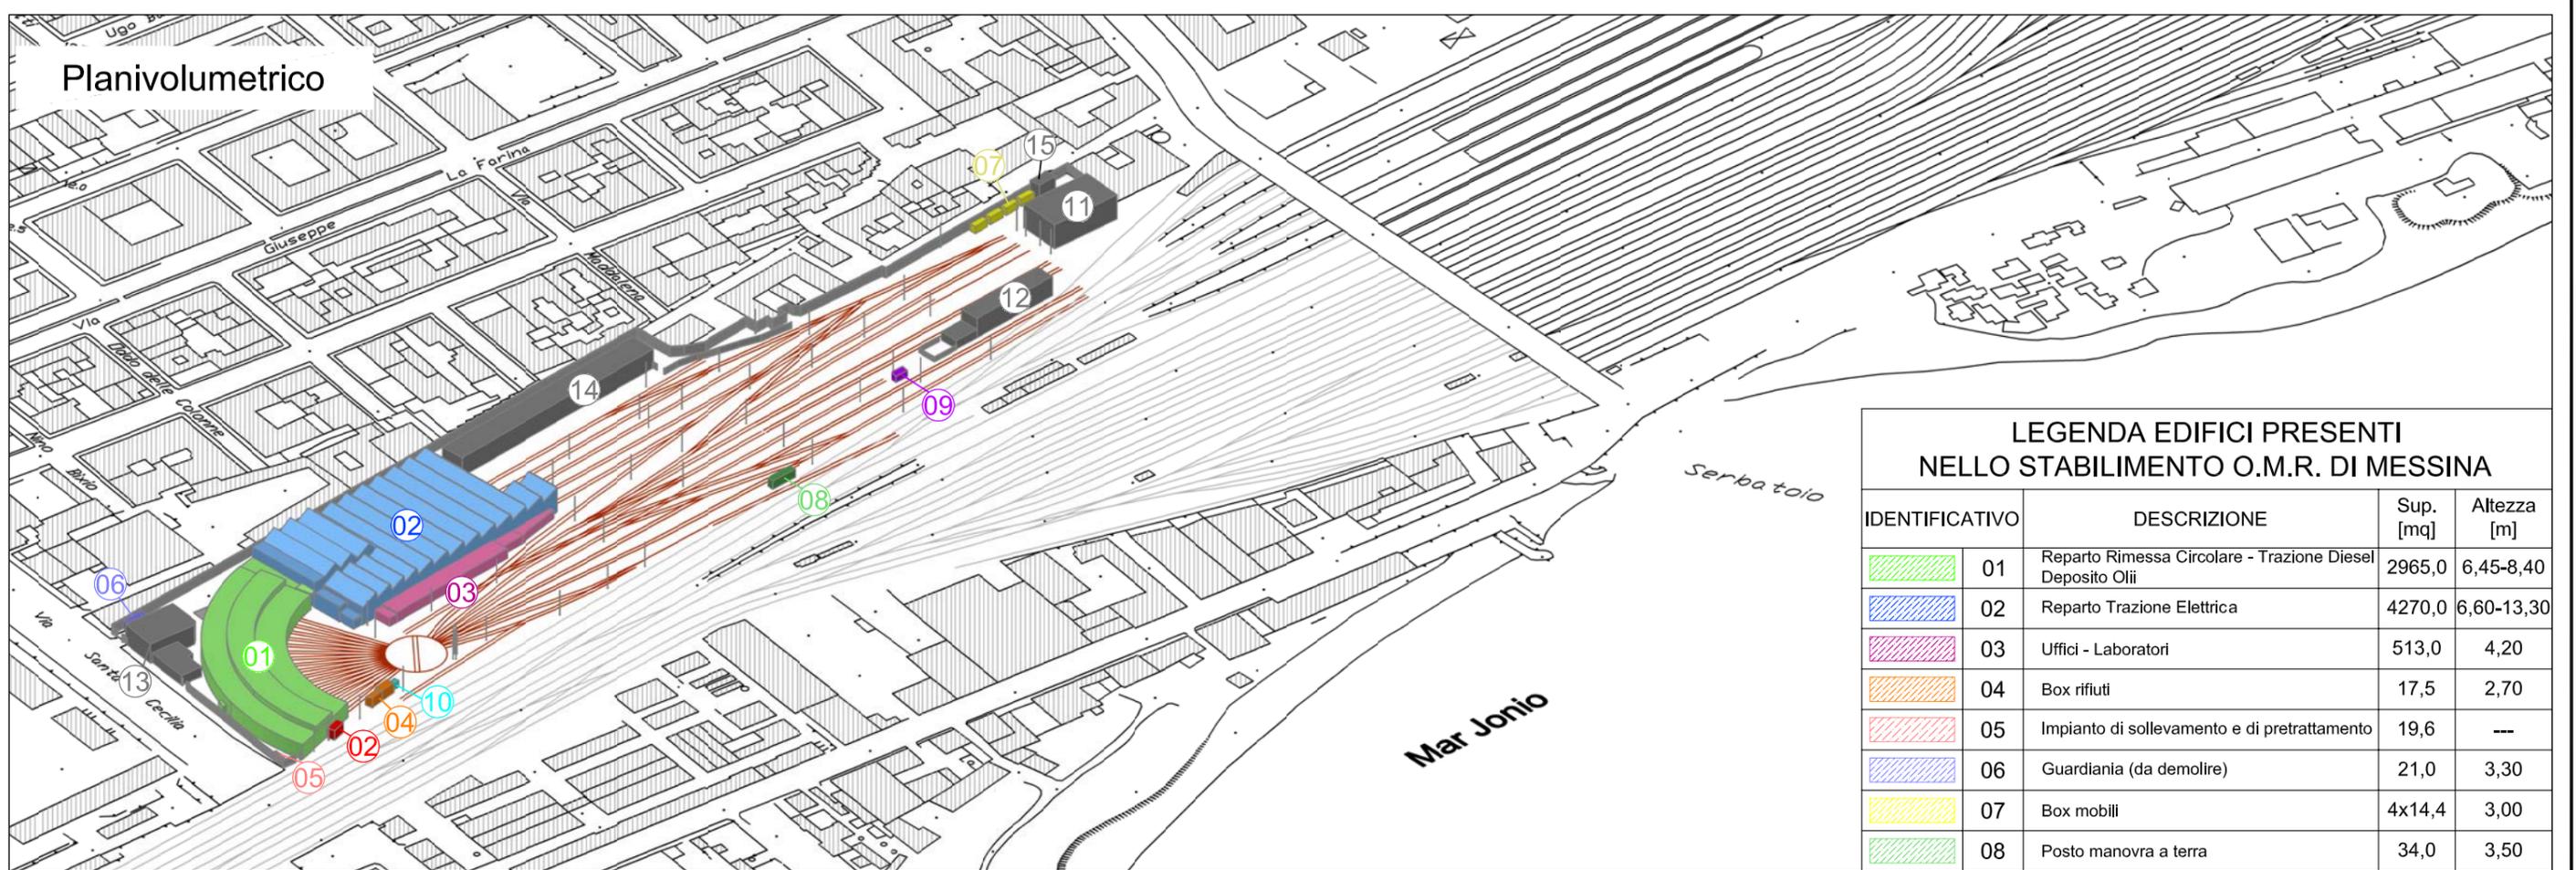

LEGENDA EDIFICI PRESENTI NELLO STABILIMENTO O.M.R. DI MESSINA

IDENTIFICATIVO	DESCRIZIONE	Sup. [mq]	Altezza [m]
01	Reparto Rimessa Circolare - Trazione Diesel Deposito Olii	2965,0	6,45-8,40
02	Reparto Trazione Elettrica	4270,0	6,60-13,30
03	Uffici - Laboratori	513,0	4,20
04	Box rifiuti	17,5	2,70
05	Impianto di sollevamento e di pretrattamento	19,6	---
06	Guardiana (da demolire)	21,0	3,30
07	Box mobili	4x14,4	3,00
08	Posto manovra a terra	34,0	3,50
09	Distributore gasolio - in dismissione	12,7	2,50
10	Deposito mobile di gasolio omologato	4,80	2,59
da 11 a 15	Edifici non appartenenti all'attività in oggetto: 11 - Spogliatoio manovratori RFI 14 - Spogliatoio personale di macchina ed ufficio produzione 12 - Spogliatoio e uffici RFI 15 - Autoclave a servizio del corpo 13 - Mensa spogliatoio 11 di proprietà RFI	---	---
16	Gruppo di pressurizzazione antincendio	---	---

Vista aerea dello stabilimento



MESSA A NORMA DELL'O.M.R. DI MESSINA IN MATERIA DI PREVENZIONE INCENDI

PROGETTO ESECUTIVO

DATA	DENOMINAZIONE
2009	Inquadramento territoriale
SCHEDA	
1/5	
PROGETTAZIONE	



Ing. Francesco FASCI
Ing. Domenico LICORDARI