


Pianta

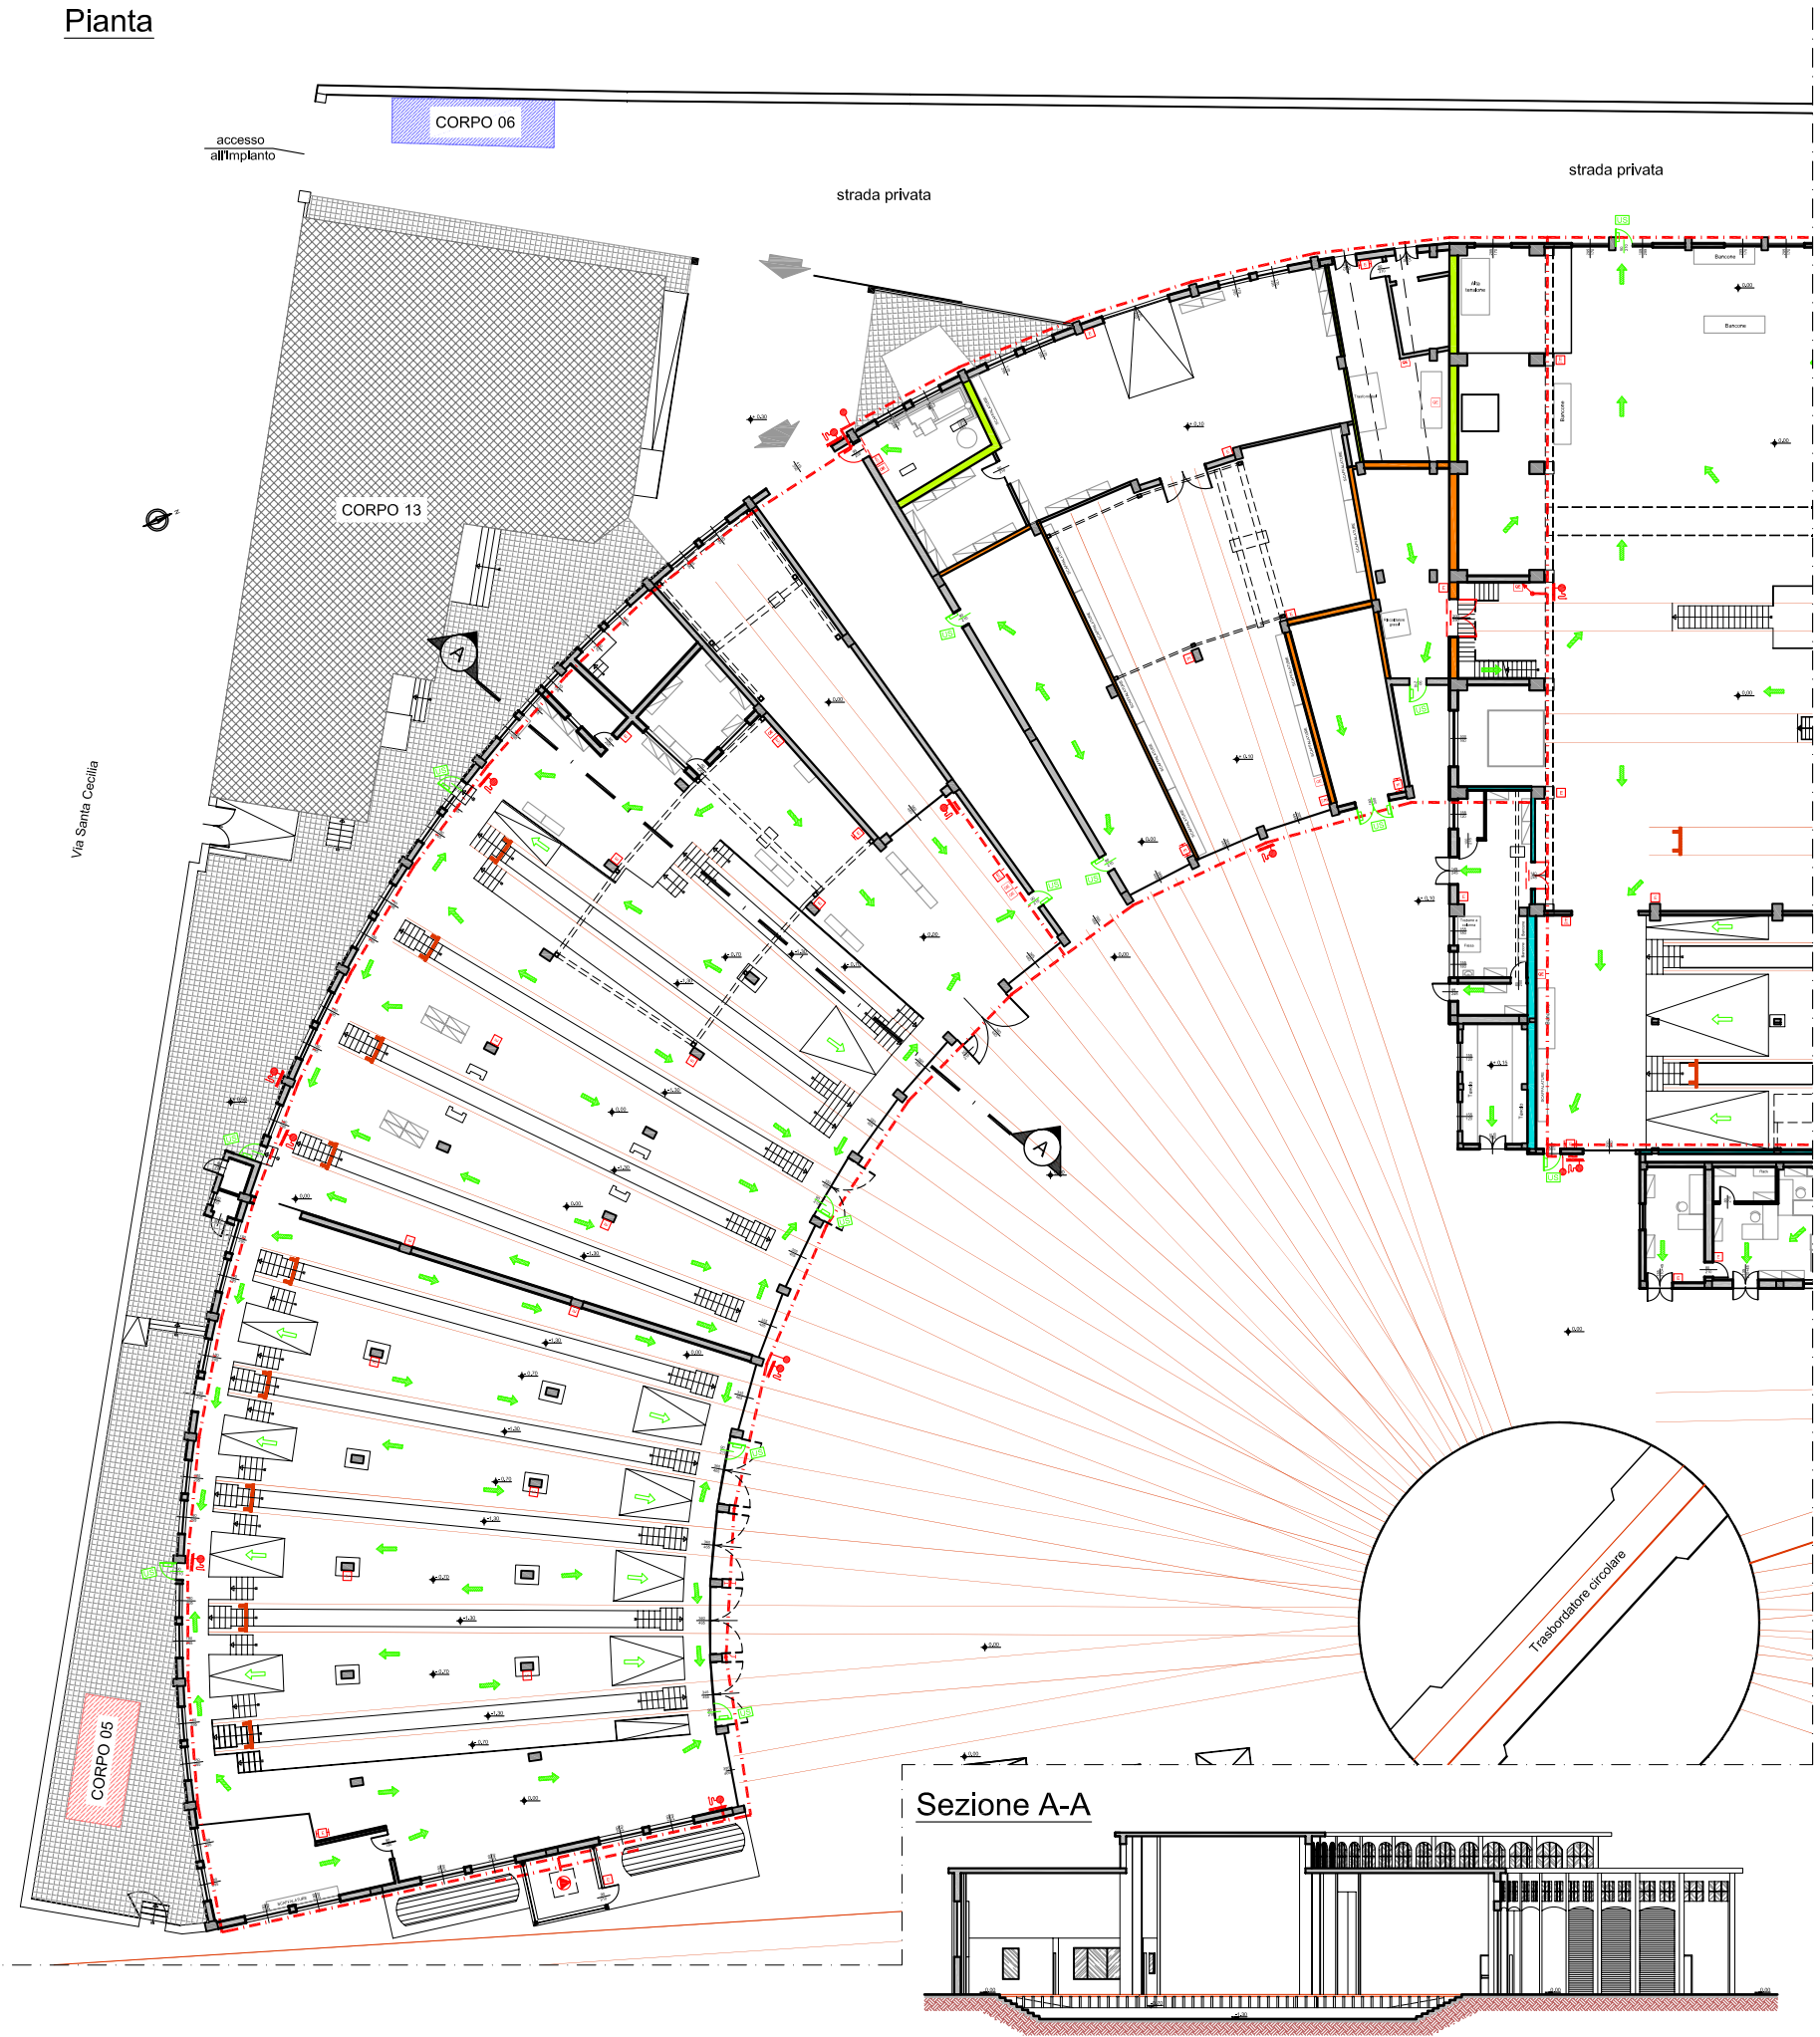

LEGENDA SIMBOLI

	Gruppo di pressurizzazione impianto antincendio		Quadro elettrico
	Idrante DN 45		Sezionatore alimentazione del binario
	Attacco sigilo autobotte VVF		Percorso di uscita verso l'alto
	Tubazione aerea in acciaio zincato		Percorso di uscita orizzontale
	Estintore portatile a polvere 34A-233B da 6 kg		Percorso di uscita verso il basso
	Estintore portatile a CO2 55B-C da 5 kg		Porta dotata di maniglione antipanico
	Estintore carrellato a polvere A-B1-C da kg 50		Uscita di sicurezza
	Porta resistente al fuoco		Area di stoccaggio materiali
	Impianto automatico di rilevazione incendi		Area soppalcata
	Pulsante impianto di allarme		Richiamo di sezione

LEGENDA COMPARTIMENTI

	Compartimento di classe REI 15
	Compartimento di classe REI 60
	Compartimento di classe REI 120



MESSA A NORMA DELL'O.M.R. DI MESSINA IN
MATERIA DI PREVENZIONE INCENDI

PROGETTO ESECUTIVO

DATA 2009	DENOMINAZIONE Planimetria antincendio CORPO 1
SCHEDA 2/5	
PROGETTAZIONE	 Ing. Francesco FASCI' Ing. Domenico LICORDARI