




STRALCIO PLANIMETRICO CORPO 16 - Centrale idrica antincendio

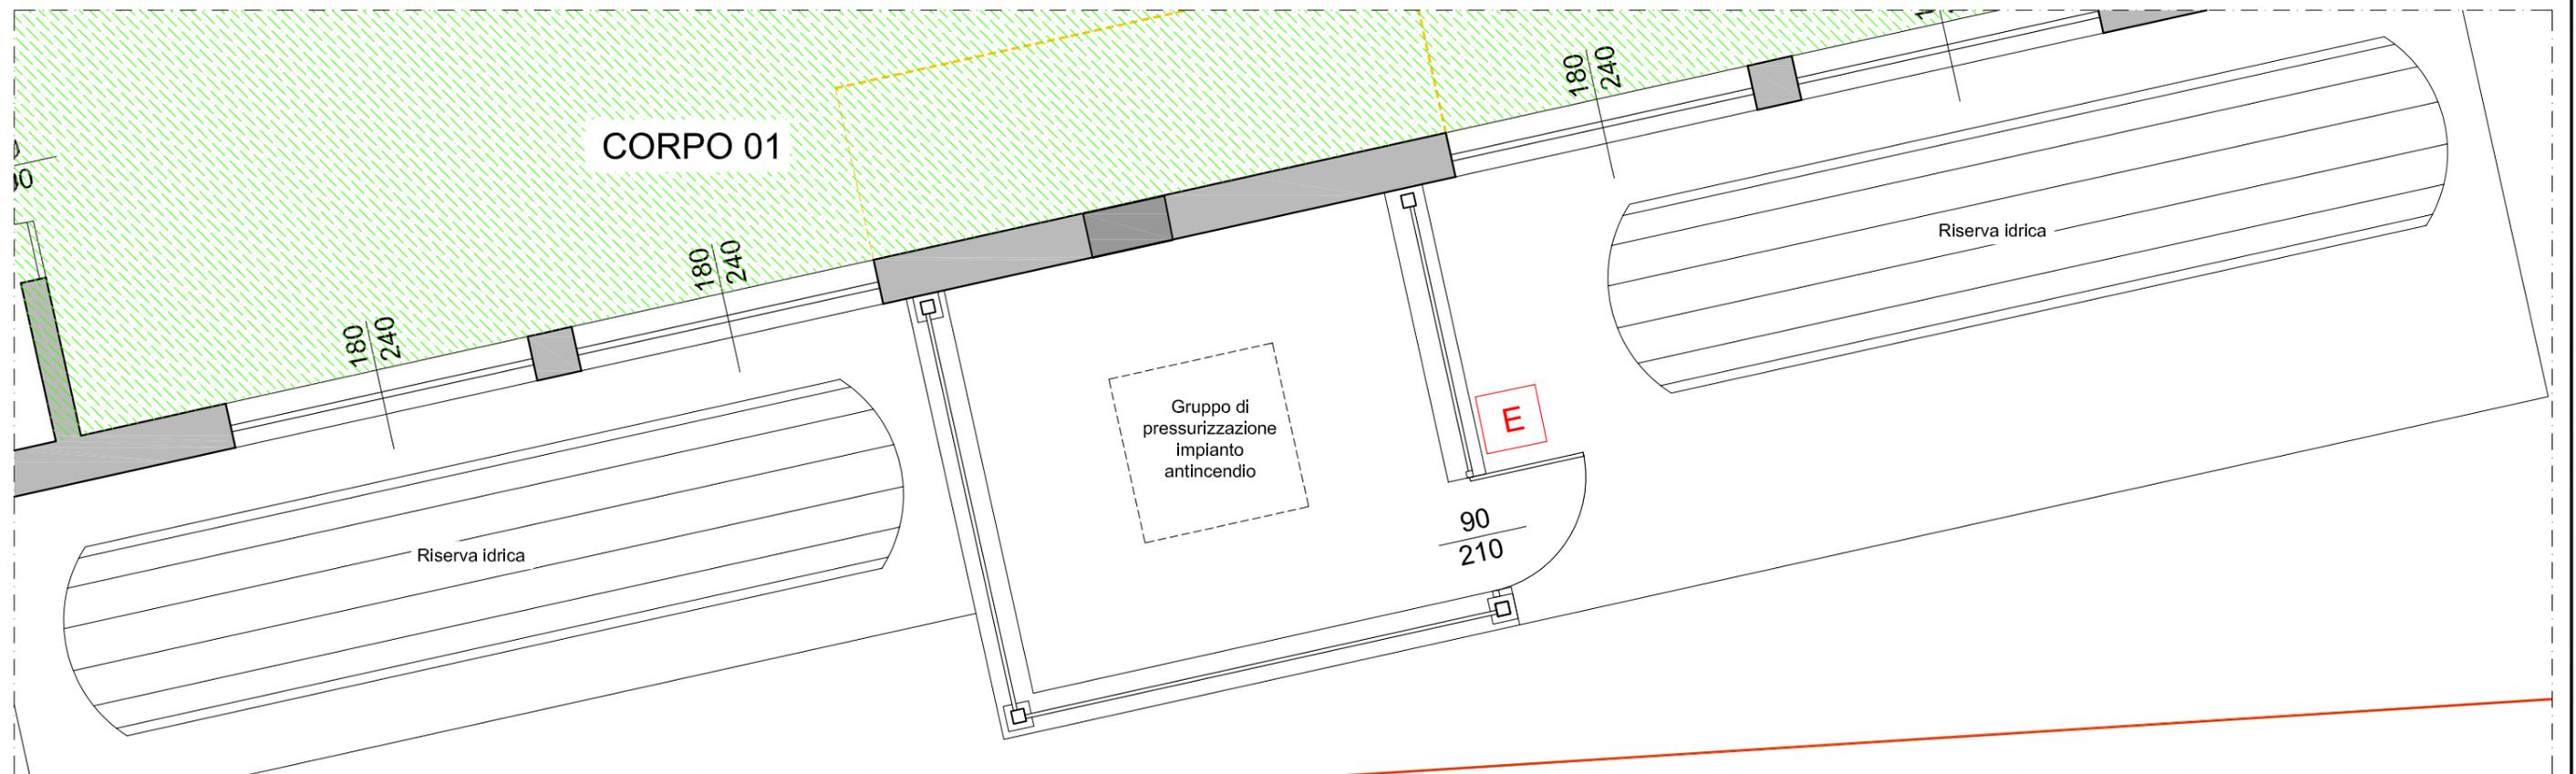

PIANTA

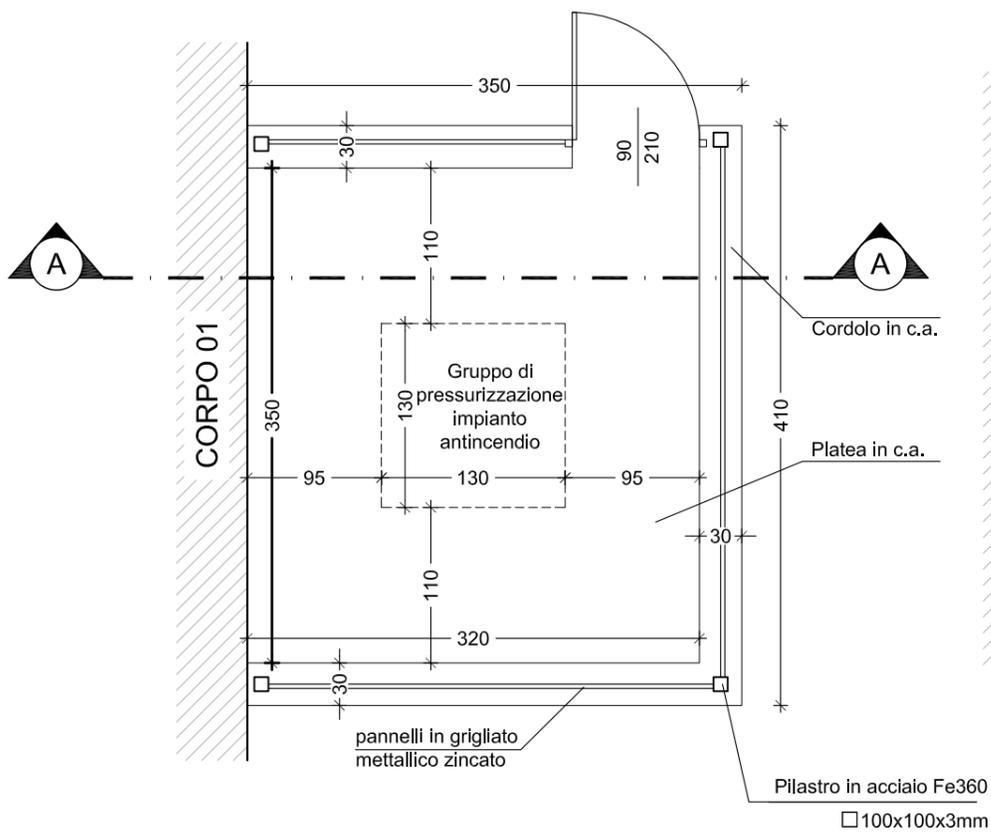

SEZIONE A-A

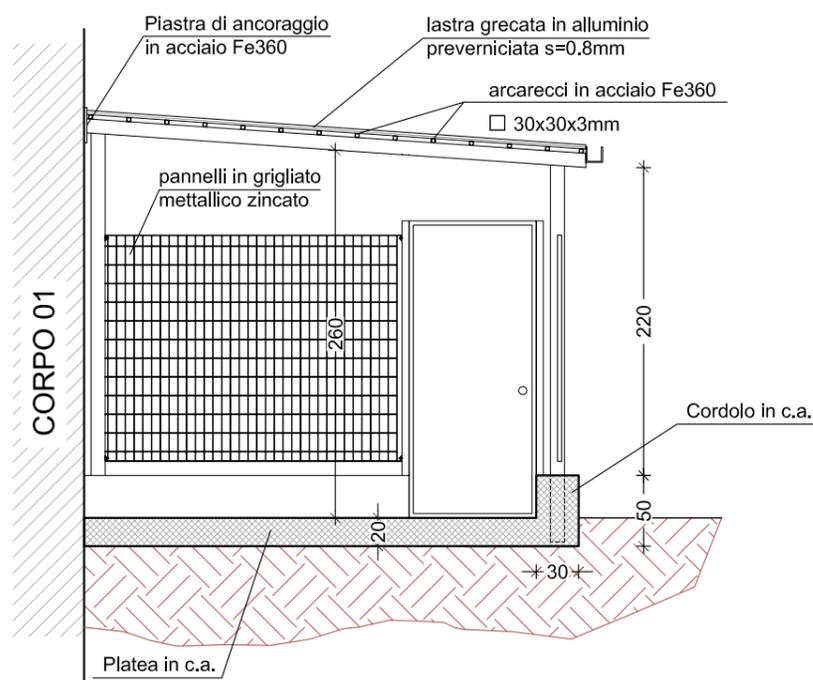

MESSA A NORMA DELL'O.M.R. DI MESSINA IN
MATERIA DI PREVENZIONE INCENDI

PROGETTO ESECUTIVO

DATA	2009	DENOMINAZIONE	Centrale idrica antincendio CORPO 12
SCHEDA	5/5		
PROGETTAZIONE	 Ing. Francesco FASCI Ing. Domenico LICORDARI		