



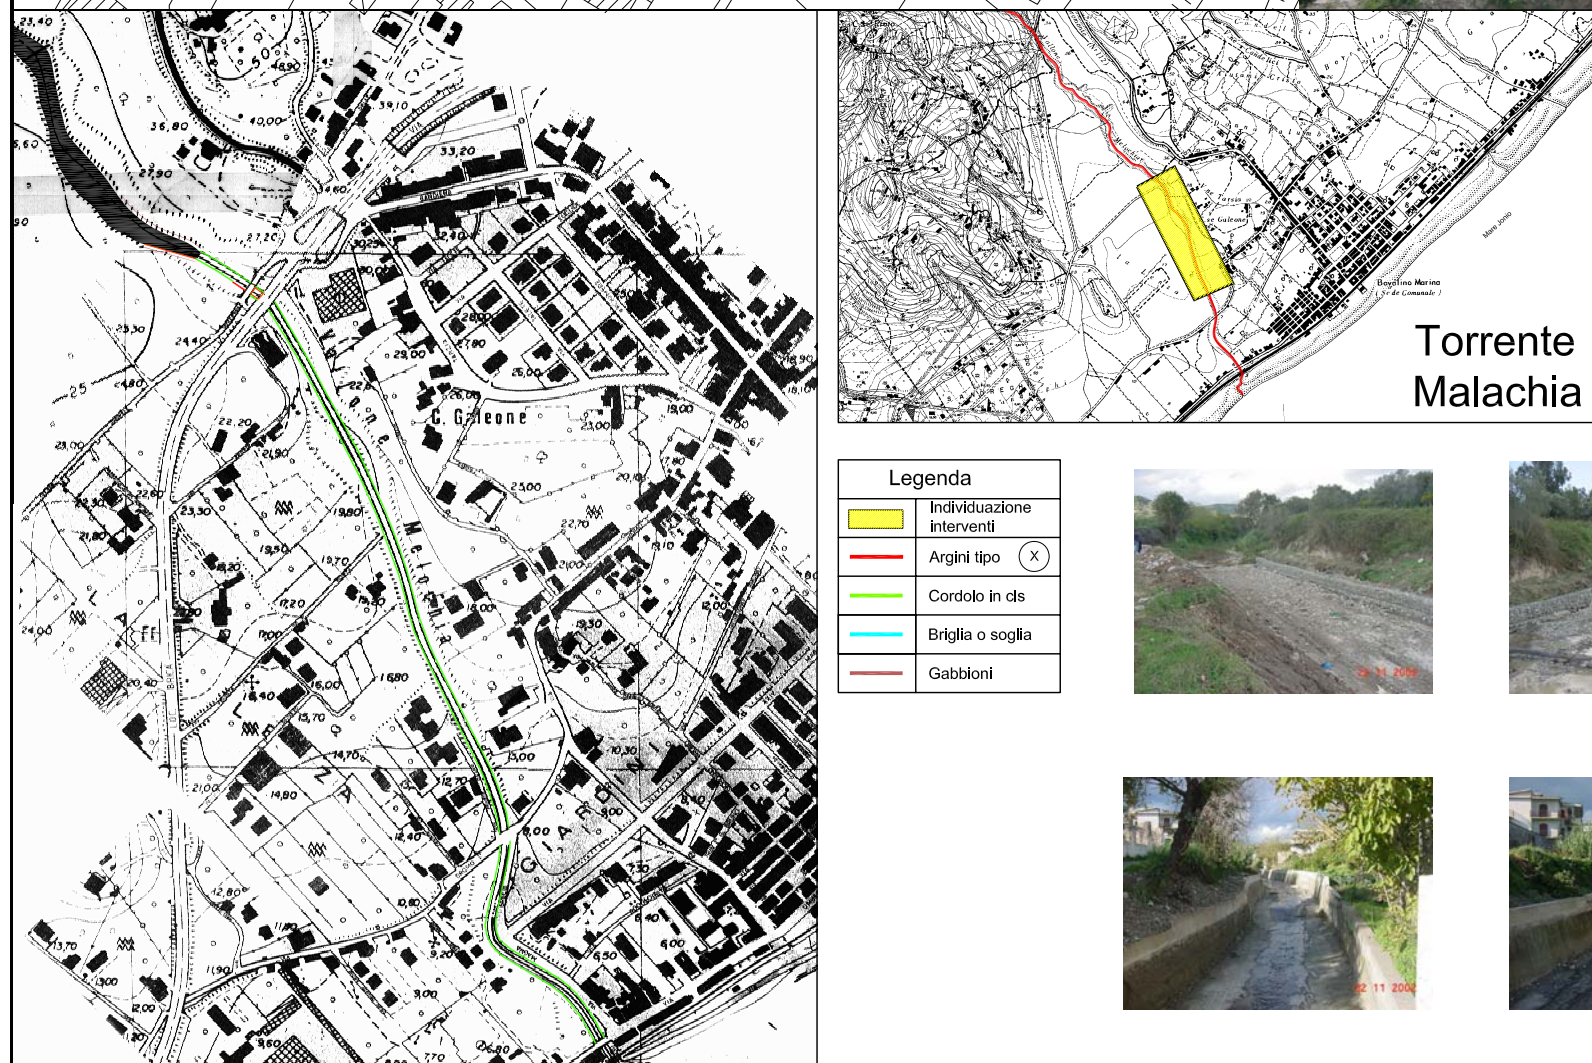

Muro d'argine di TIPO B

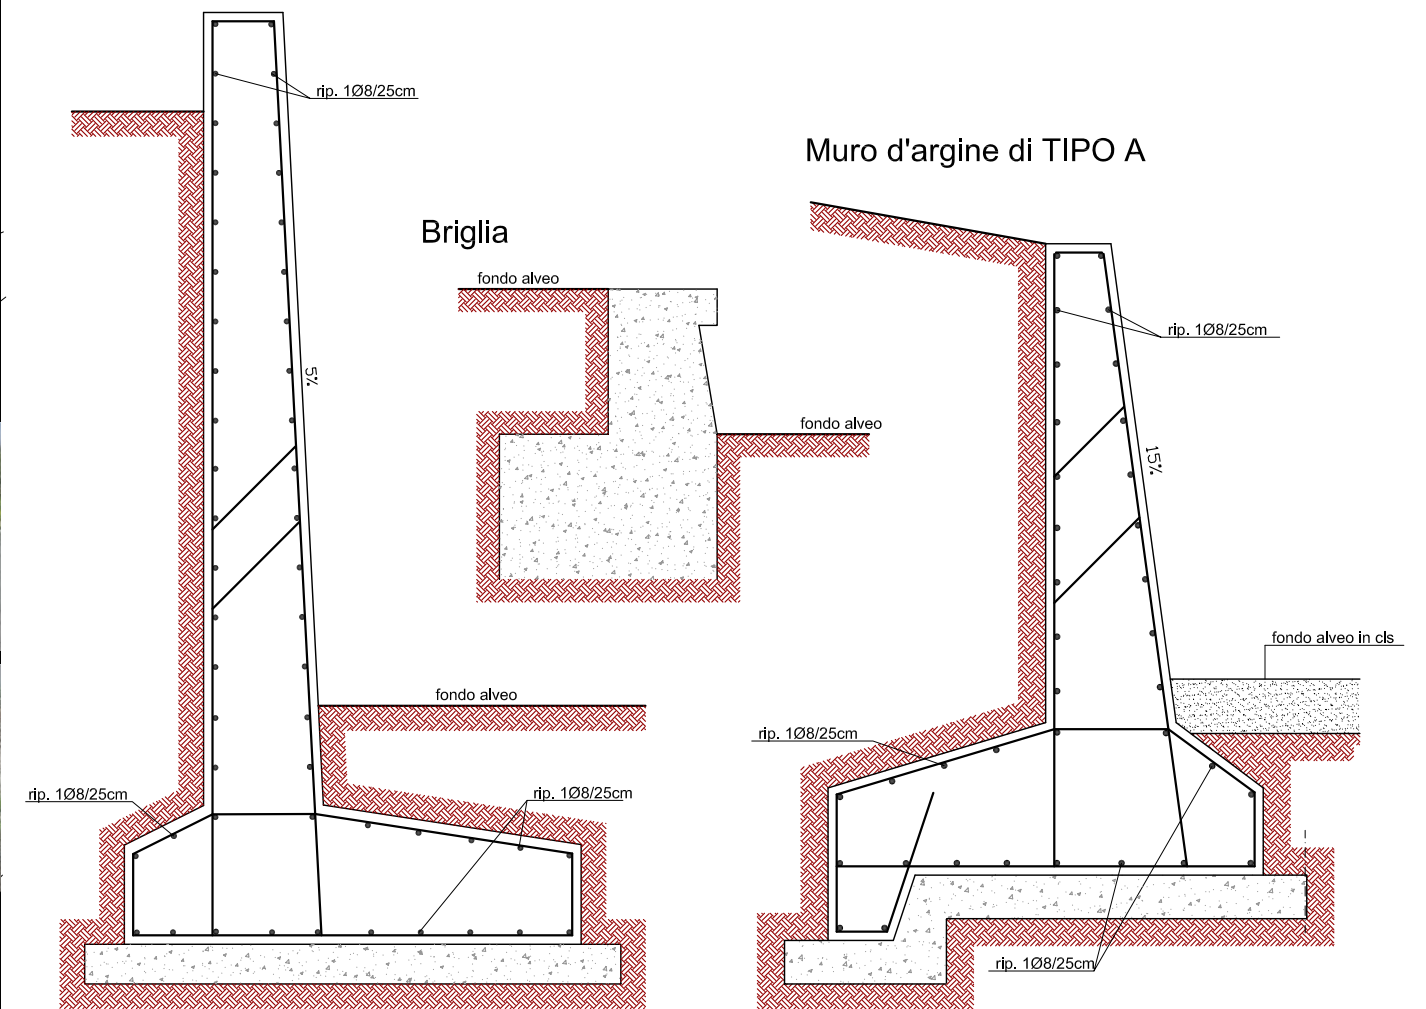

REGIONE CALABRIA
DIPARTIMENTO LAVORI PUBBLICI ED ACQUE

RIPRISTINO INFRASTRUTTURE PUBBLICHE DANNEGGIATE
PULIZIA E MANUTENZIONE STRAORDINARIA DEI CORSI D'ACQUA
OPERE DI PREVENZIONE DEI RISCHI

ORDINANZA DELLA PRESIDENZA DEL CONSIGLIO DEI MINISTRI N.3081 DEL 12.09.2000

MANUTENZIONE STRAORDINARIA E
COSTRUZIONE OPERE IDRAULICHE
TORRENTI SCHIAVO, SALICE, TRE CARLINI E MALACHIA

PROGETTO DEFINITIVO - ESECUTIVO

DATA	2001	DENOMINAZIONE Torrente Tre Carlini - Torrente Malachia
SCHEDA	2/2	
PROGETTAZIONE: ing. Francesco Fasci - ing. Domenico Cozzupoli - ing. Carmelo Catanoso ing. Michele Martire - arch. Antonio Lamari GEOLOGIA: dott. geol. Maria Clorinda Mandaglio		