

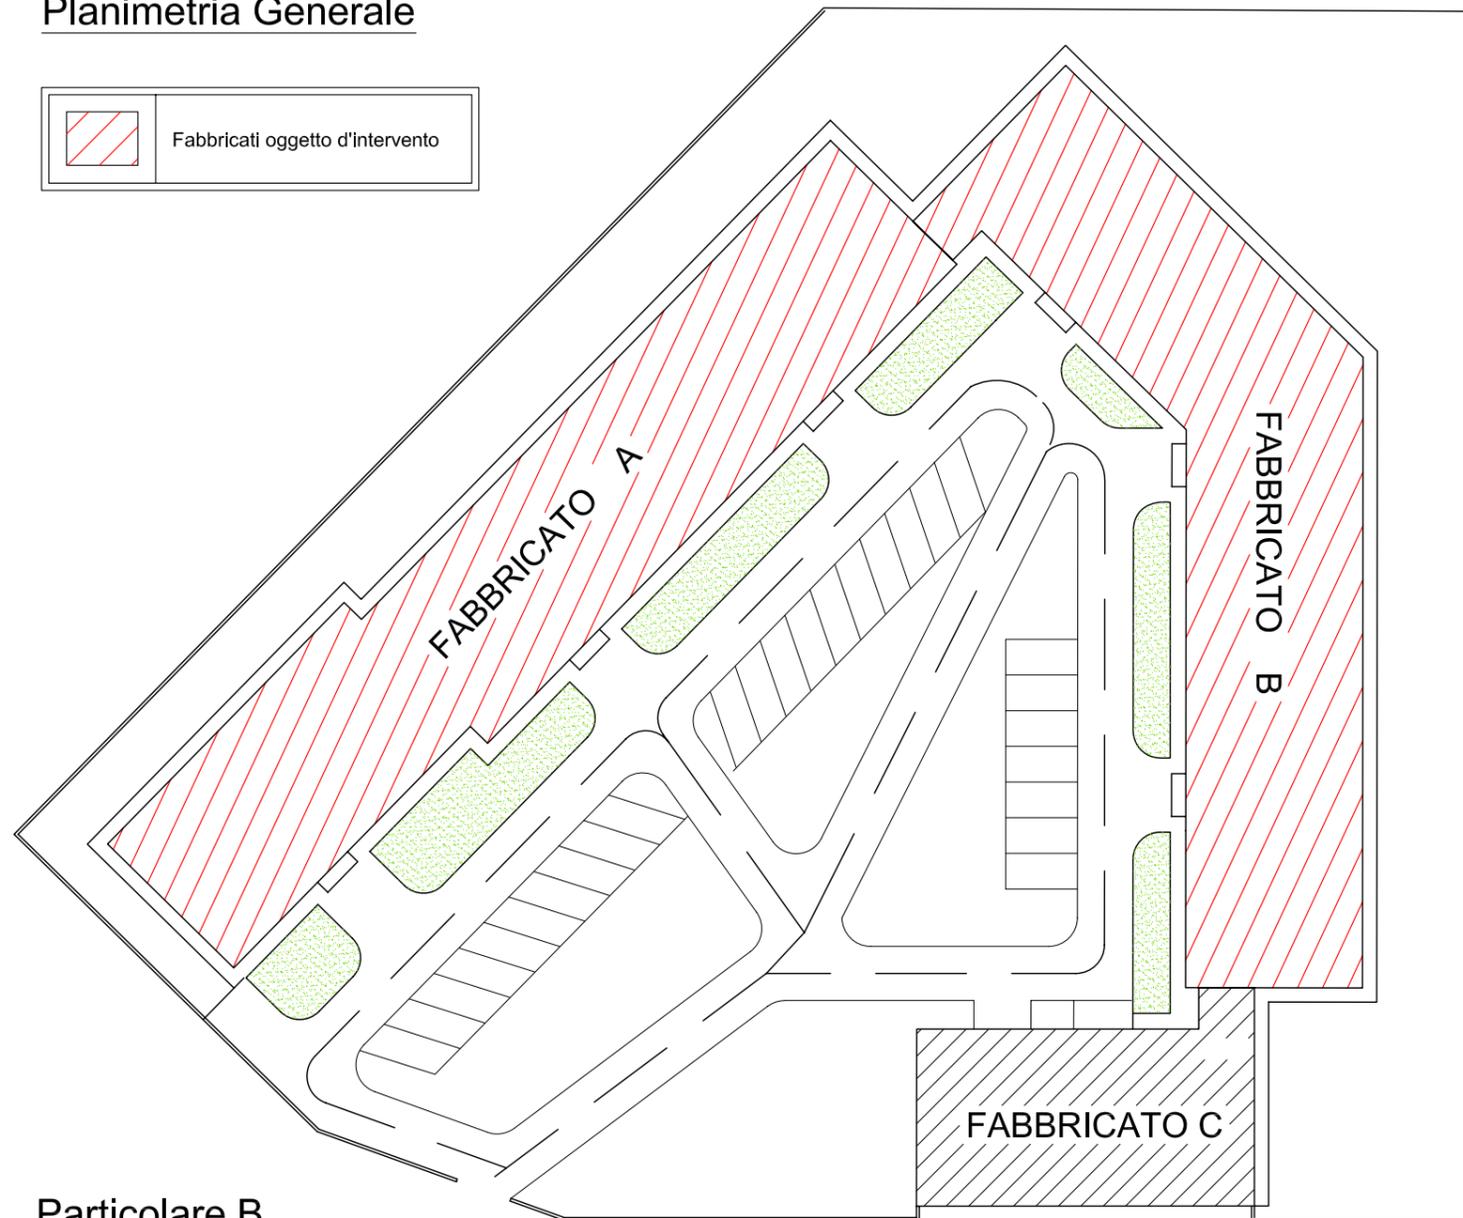



Planimetria Generale

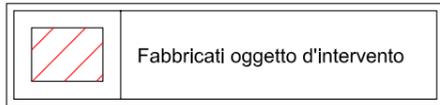

Sezione A-A

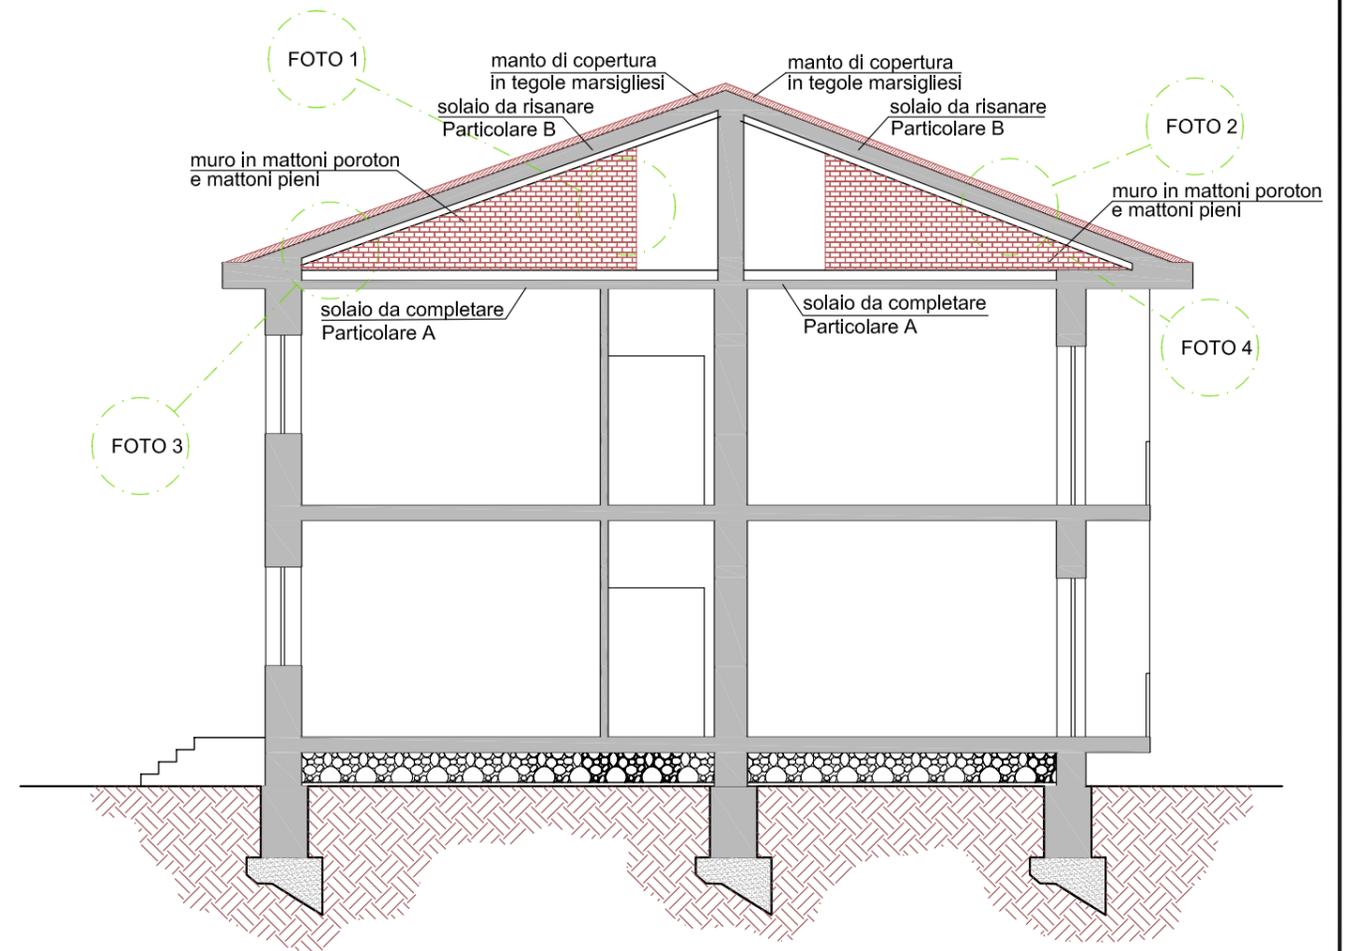

Particolare B

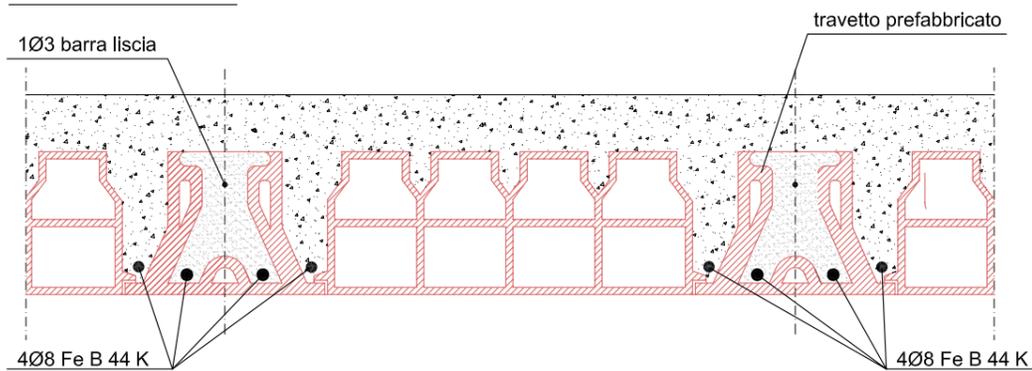

Particolare A

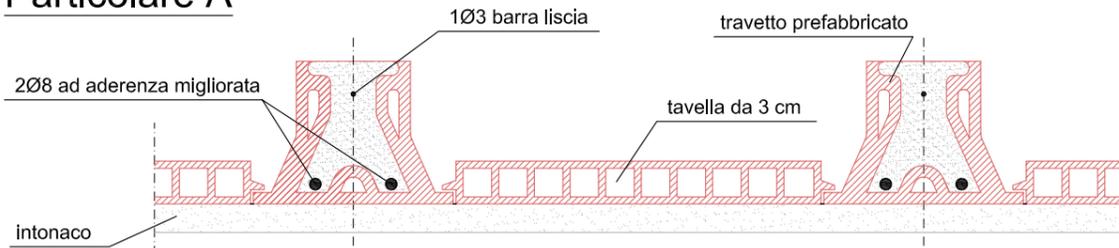


FOTO 1



FOTO 2



FOTO 3



FOTO 4

ATERP

AZIENDA TERRITORIALE EDILIZIA RESIDENZIALE PUBBLICA
DELLA PROVINCIA DI REGGIO CALABRIA

Legge n° 135 del 23.05.1997
Lavori di risanamento di n. 78 alloggi nel Comune di Taurianova
via Meda, via Don Albertario, via Don Minzoni

LAVORI DI CONSOLIDAMENTO DELLA COPERTURA
DEI FABBRICATI SITI IN TAURIANOVA - VIA MEDA

DELIBERA n. 239 del 05 MAGGIO 2004

PROGETTO DEFINITIVO - ESECUTIVO

DATA	2004	DENOMINAZIONE	Planimetria - Sezione - Particolari
SCHEDA	1/2		
PROGETTAZIONE: ing. Francesco Fasci RESPONSABILE DELLA SICUREZZA: Arch. Antonia Cartella R.U.P.: arch. Antonia Cartella			