Ammorsamento delle murature

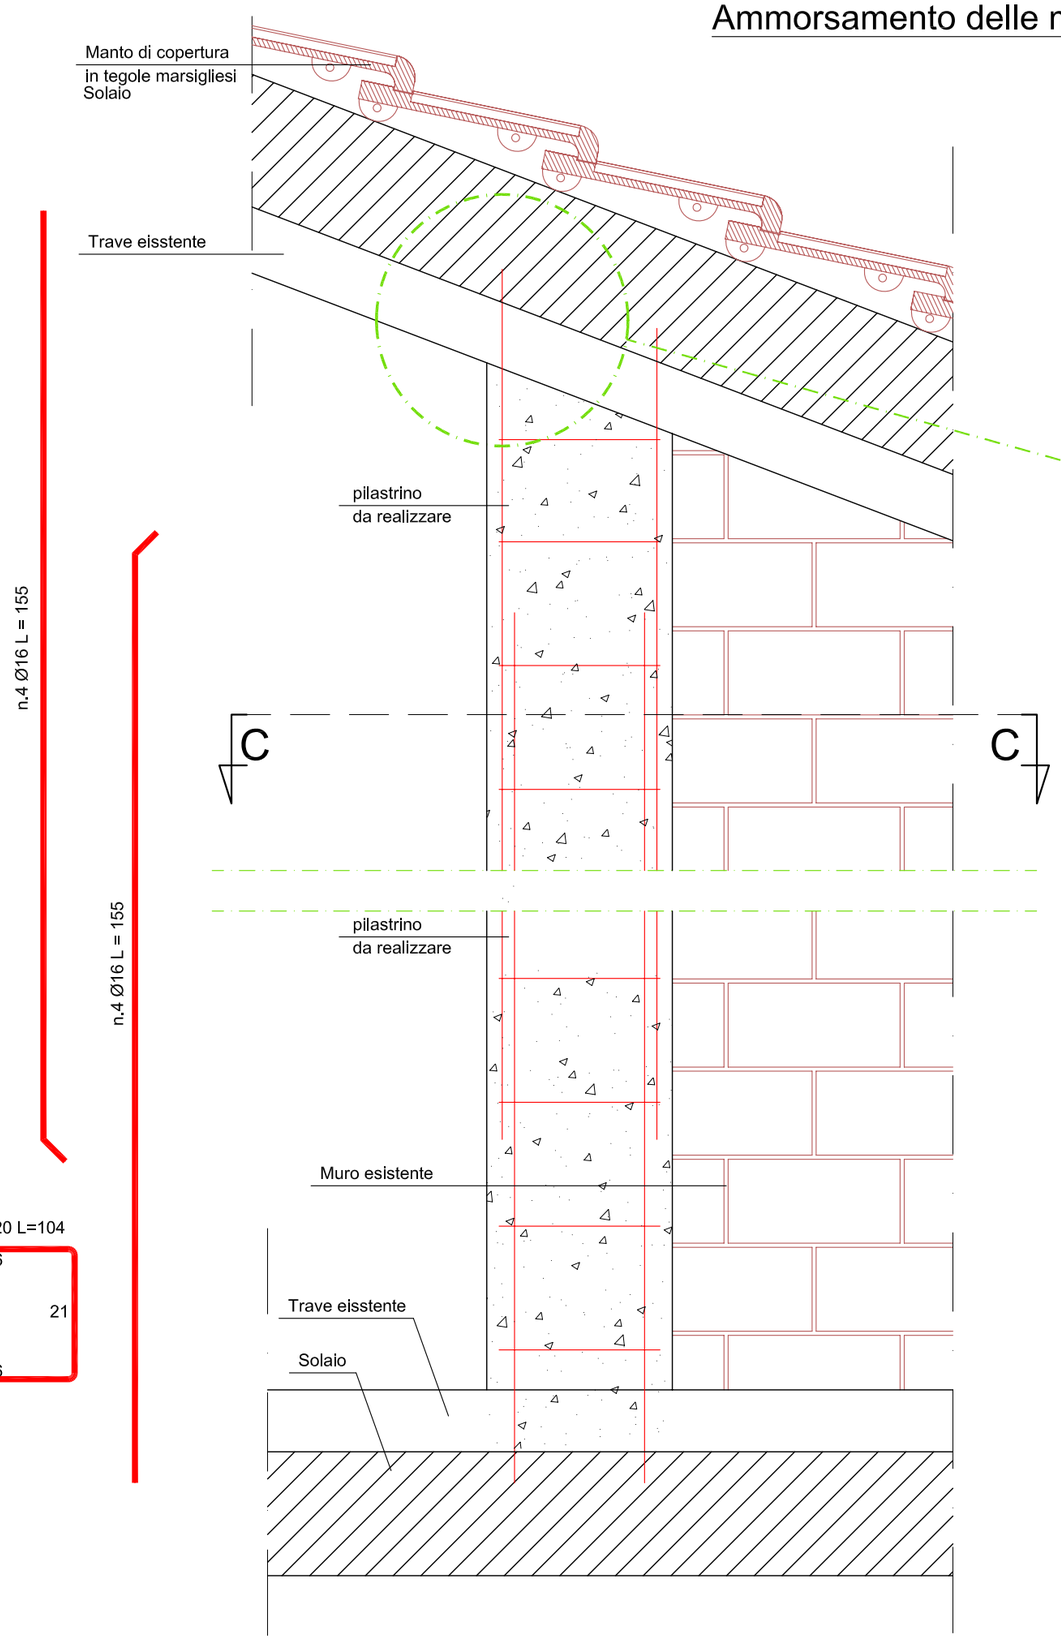

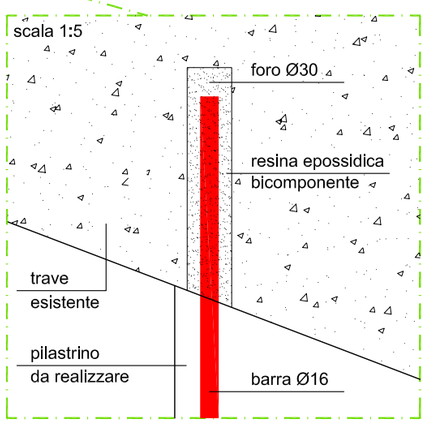

Sezione A-A

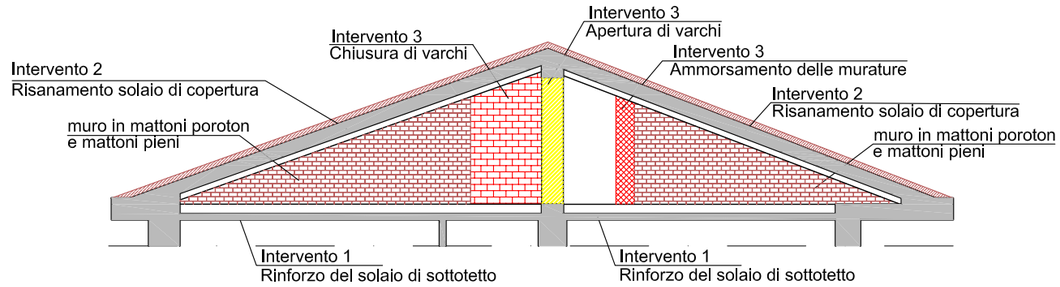

Sezione C-C

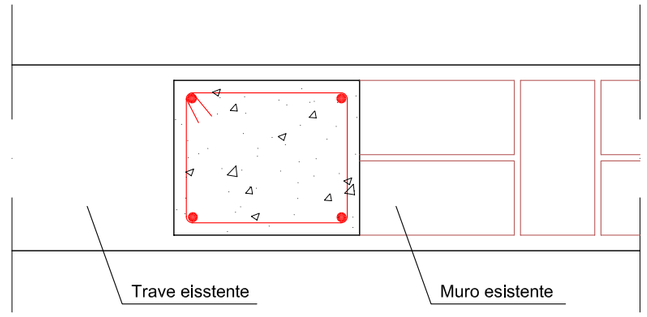

ATERP

AZIENDA TERRITORIALE EDILIZIA RESIDENZIALE PUBBLICA
DELLA PROVINCIA DI REGGIO CALABRIA

Legge n° 135 del 23.05.1997
Lavori di risanamento di n. 78 alloggi nel Comune di Taurianova
via Meda, via Don Albertario, via Don Minzoni

LAVORI DI CONSOLIDAMENTO DELLA COPERTURA
DEI FABBRICATI SITI IN TAURIANOVA - VIA MEDA
DELIBERA n. 239 del 05 MAGGIO 2004

PROGETTO DEFINITIVO - ESECUTIVO

DATA	DENOMINAZIONE
2004	Interventi di consolidamento
SCHEDA 2/2	

PROGETTAZIONE: ing. Francesco Fasci
RESPONSABILE DELLA SICUREZZA: Arch. Antonia Cartella
R.U. P.: arch. Antonia Cartella