




COMUNE DI GALATRO

LAVORI DI CONSOLIDAMENTO E RISANAMENTO AMBIENTALE Sistemazione muro vecchio campo sportivo

PROGETTO ESECUTIVO

DATA	2004	DENOMINAZIONE	PLANIMETRIA GENERALE INTERVENTI
SCHEDA	1/3		
PROGETTAZIONE: ing. Vincenzo Cordi - ing. Francesco Fasci		GEOLOGIA: dott. geol. Luigi Carbone	

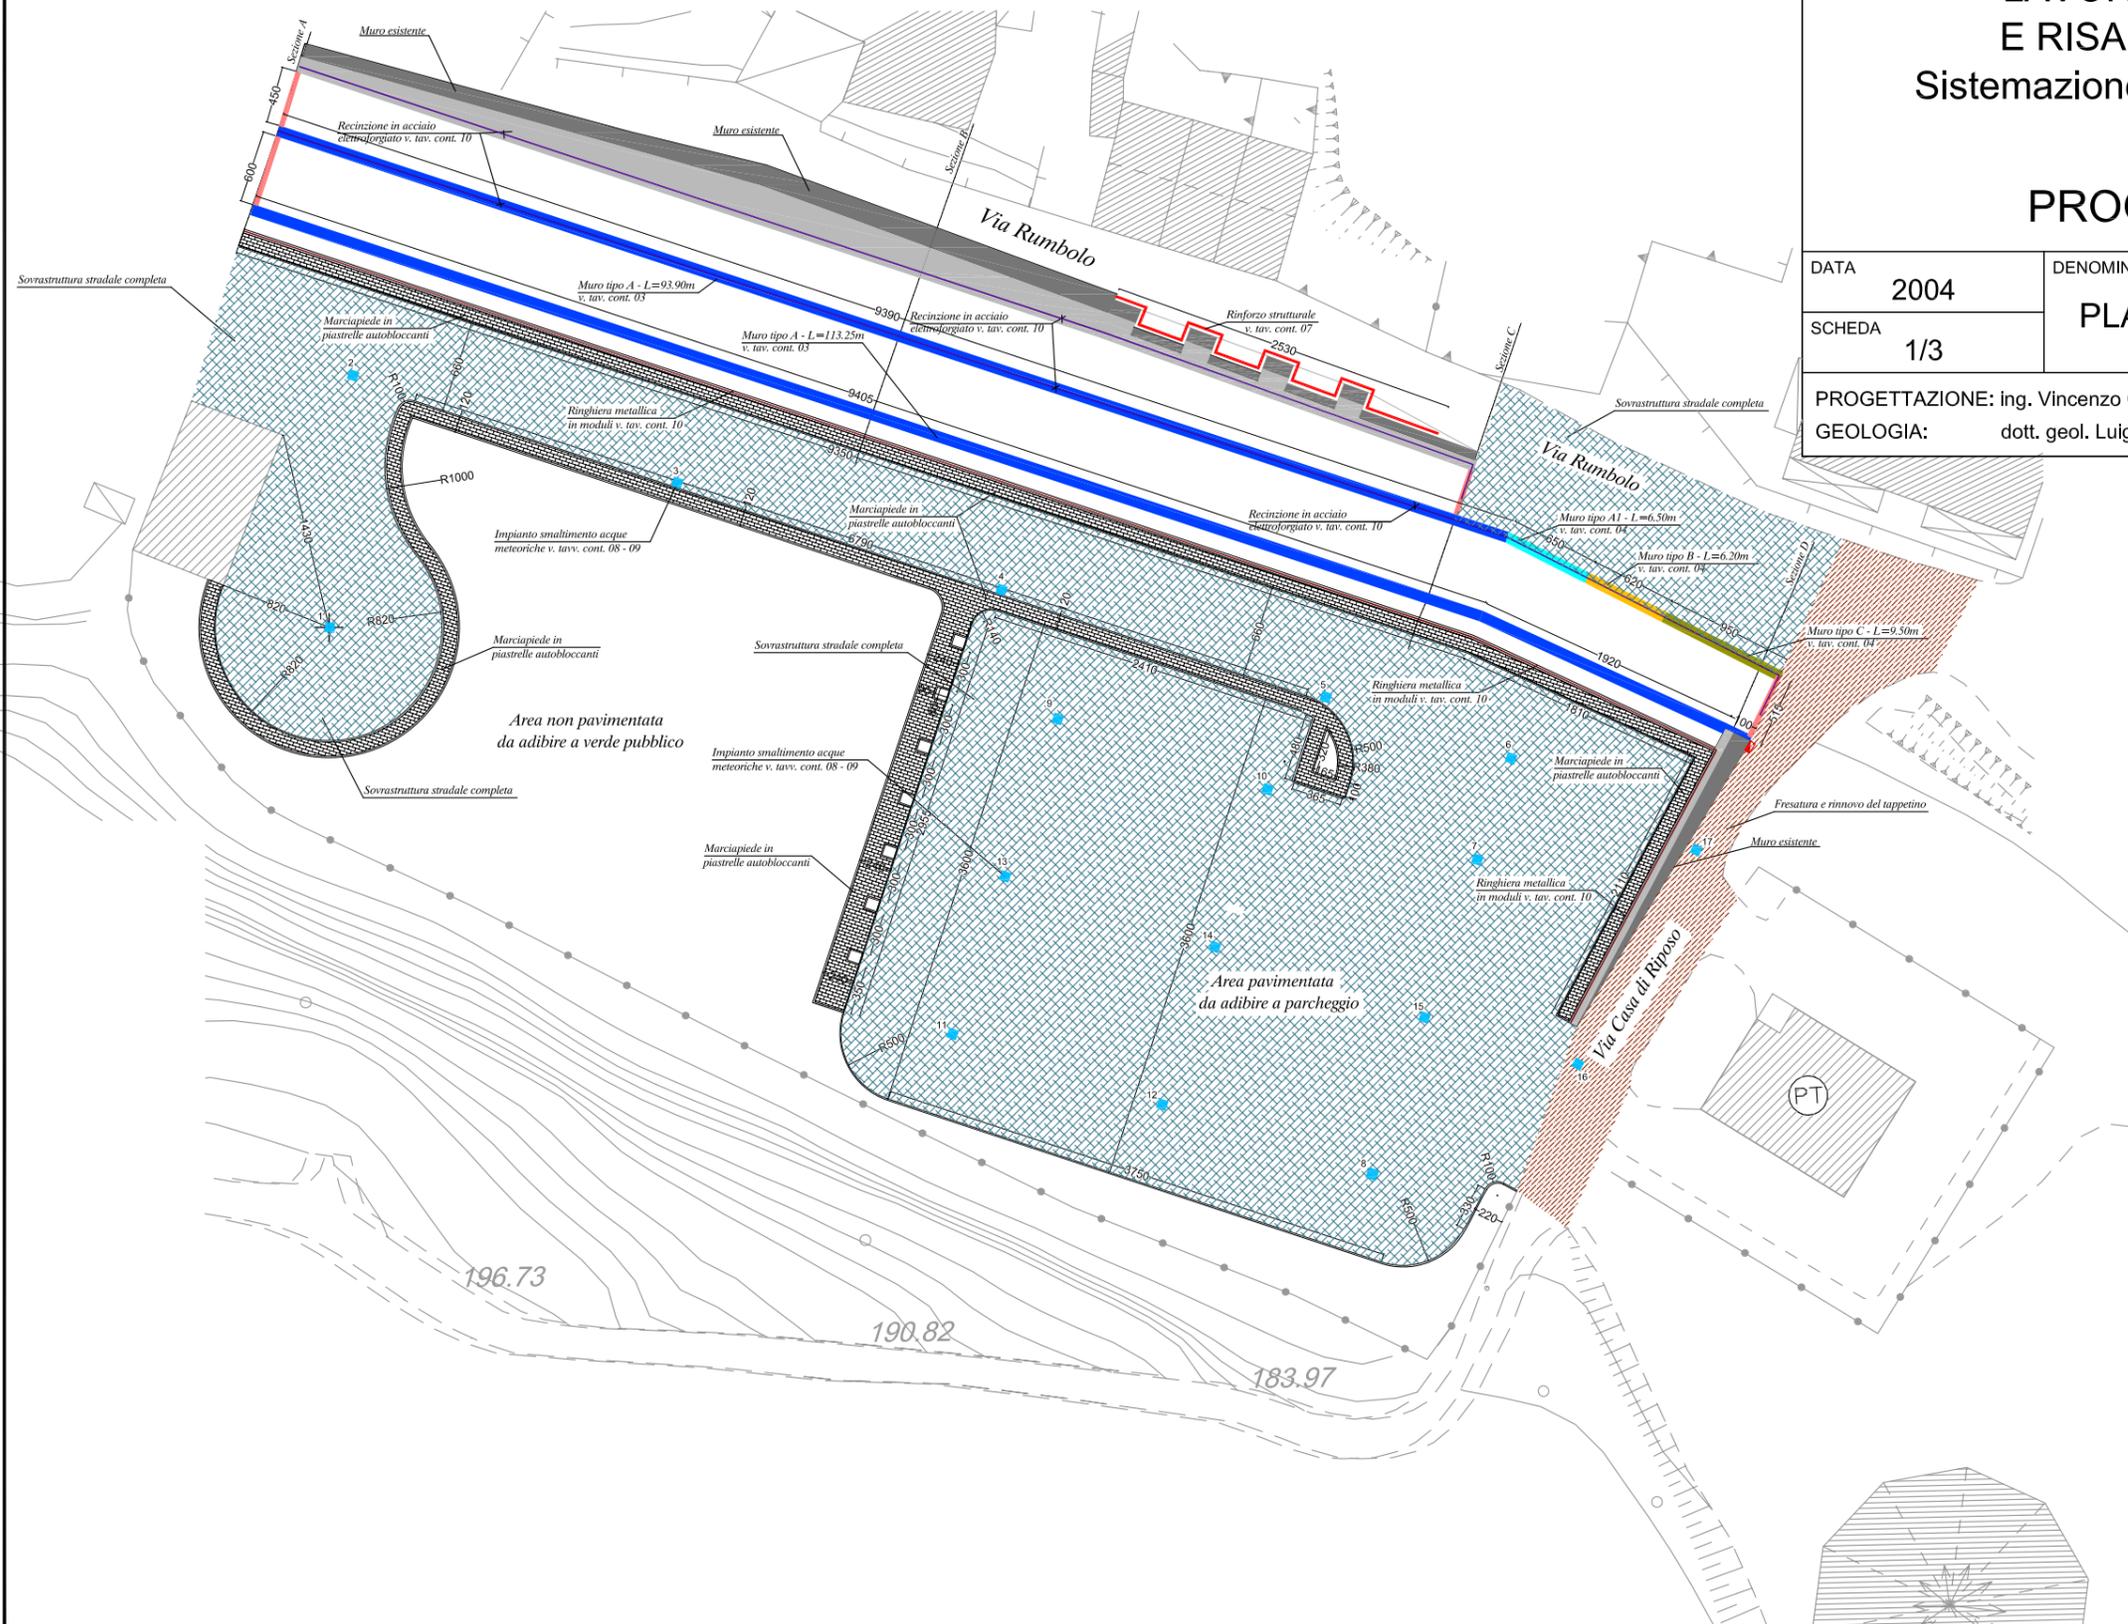

LEGENDA

	Muro tipo A
	Muro tipo A1
	Muro tipo B
	Muro tipo C
	Cordolo in cls
	Rinforzo strutturale
	Recinzione in acciaio elettroforgiato
	Ringhiera metallica in moduli
	Marciapiede in piastrelle autobloccanti
	Edifici esistenti
	Cameretta ENEL esistente
	Pozzetto in materiale plastico con chiusino carrabile delle dimensioni esterne di: 550x550x550 mm
	Fresatura della pavimentazione fino a 3.0 cm e rifacimento del manto di usura in congl. bituminoso (tappetino)
	Sovrastuttura stradale completa: - strato di base in congl. bitum. 10 cm - strato di collegamento (binder) 6 cm - manto di usura (tappetino) 3 cm
	Pozzetto impianto di smaltimento acque meteoriche - Vedi elab. TAV.07