
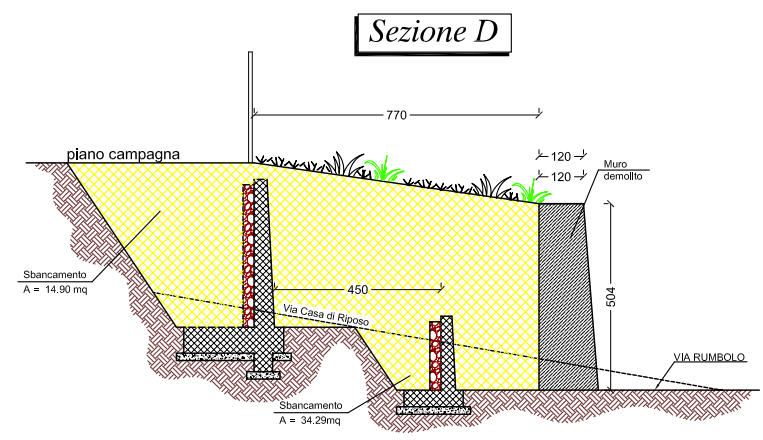
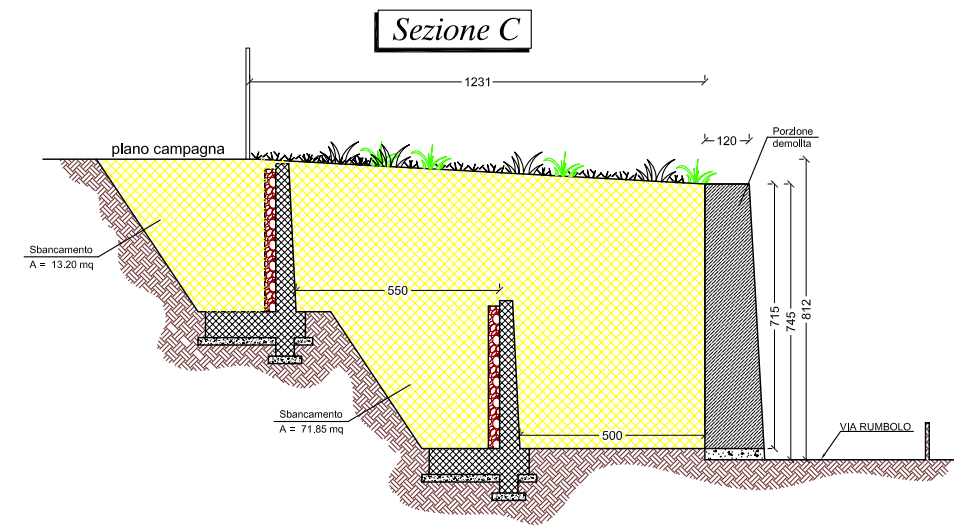
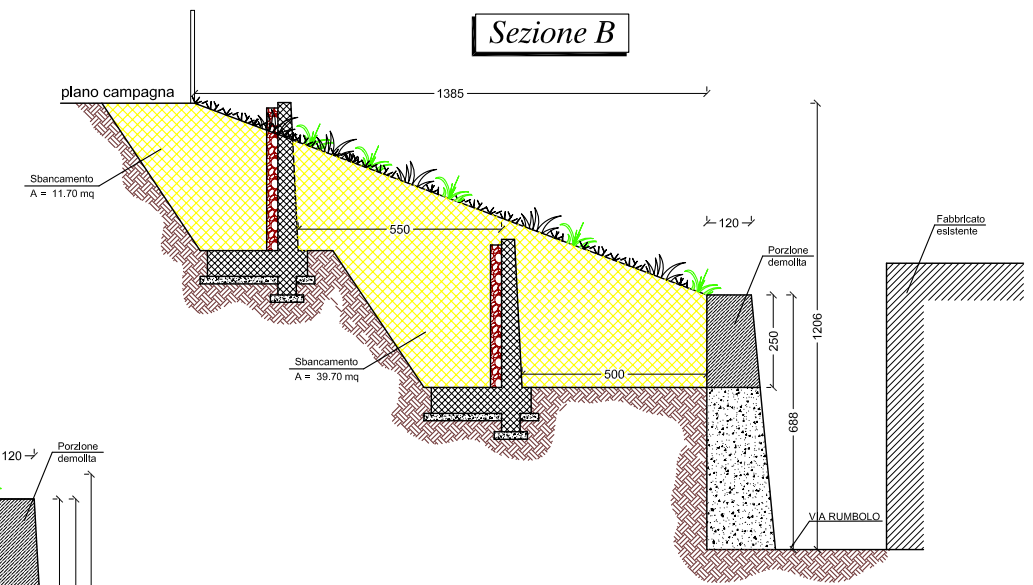


Sezioni Trasversali
scala 1:200

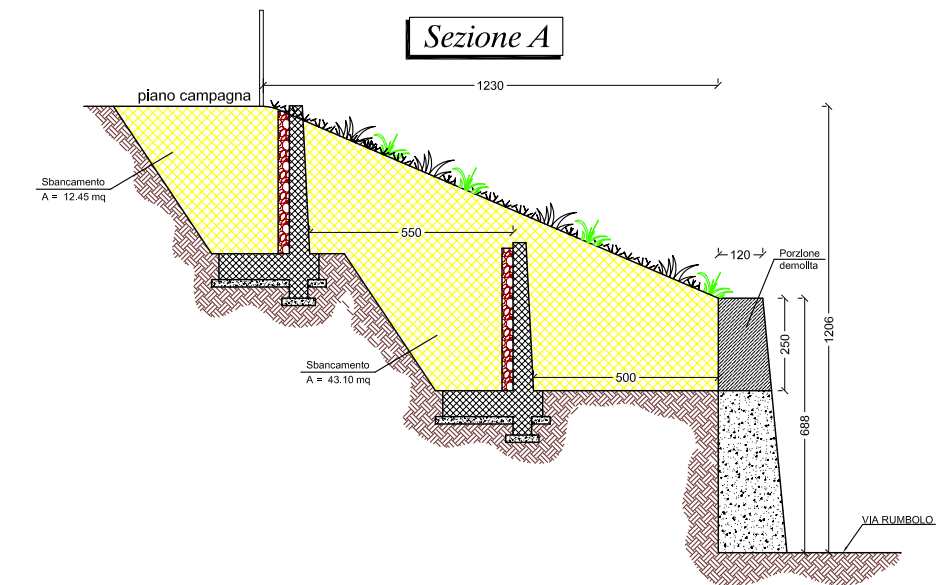

COMUNE DI GALATRO


LAVORI DI CONSOLIDAMENTO
E RISANAMENTO AMBIENTALE

Sistemazione muro vecchio campo sportivo

PROGETTO ESECUTIVO

DATA	2004	DENOMINAZIONE	SEZIONI TRASVERSALI
SCHEDA	2/3		SEZIONE TIPO MURO DI SOSTEGNO
PROGETTAZIONE: ing. Vincenzo Cordi - ing. Francesco Fasci			
GEOLOGIA: dott. geol. Luigi Carbone			

Sezioni Tipo muri di sostegno
scala 1:50

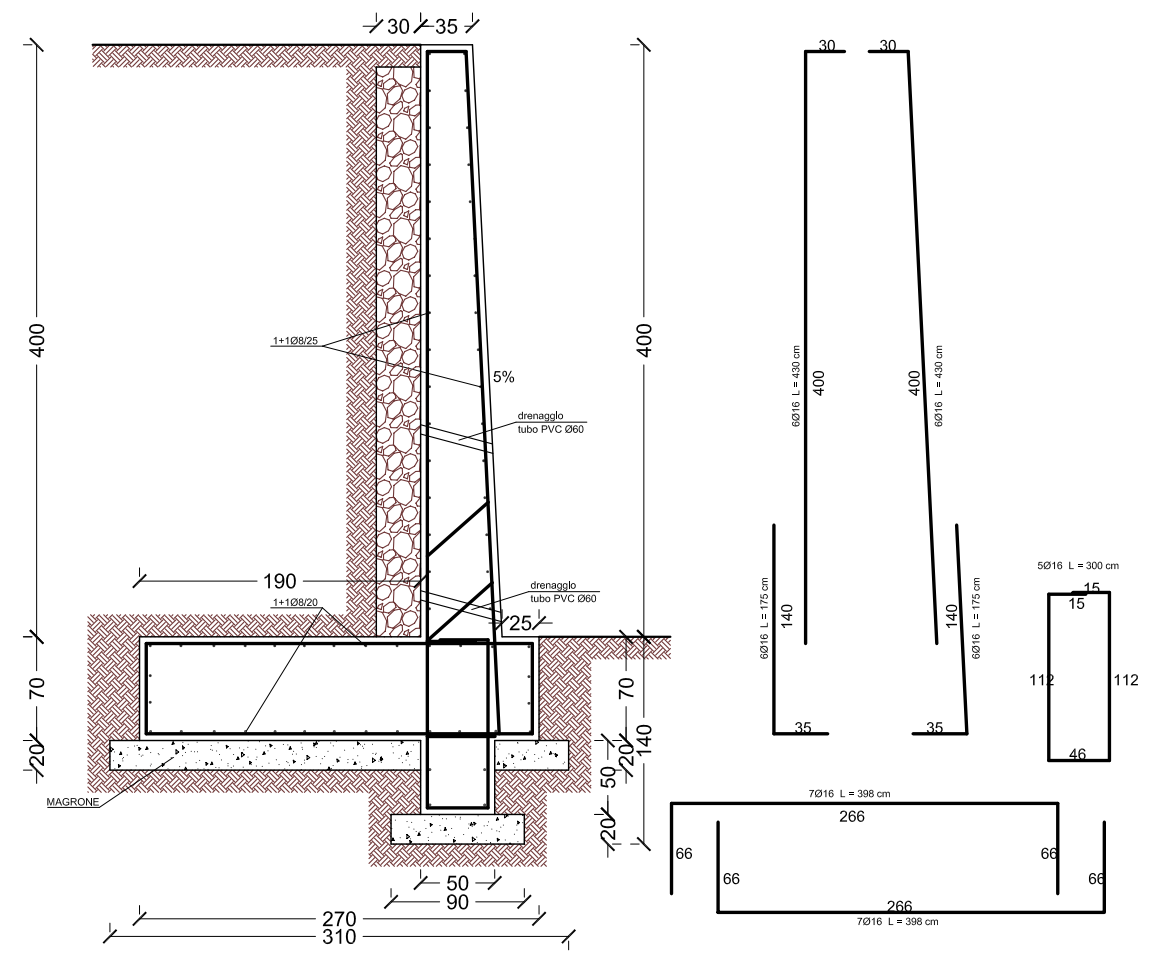

CARATTERISTICHE DEI MATERIALI

Resistenza caratteristica del cls Rck = 250 kg/cmq

Acciaio ad adherenza migliorata FeB 44K