



Planimetria opere d'arte


Profilo longitudinale

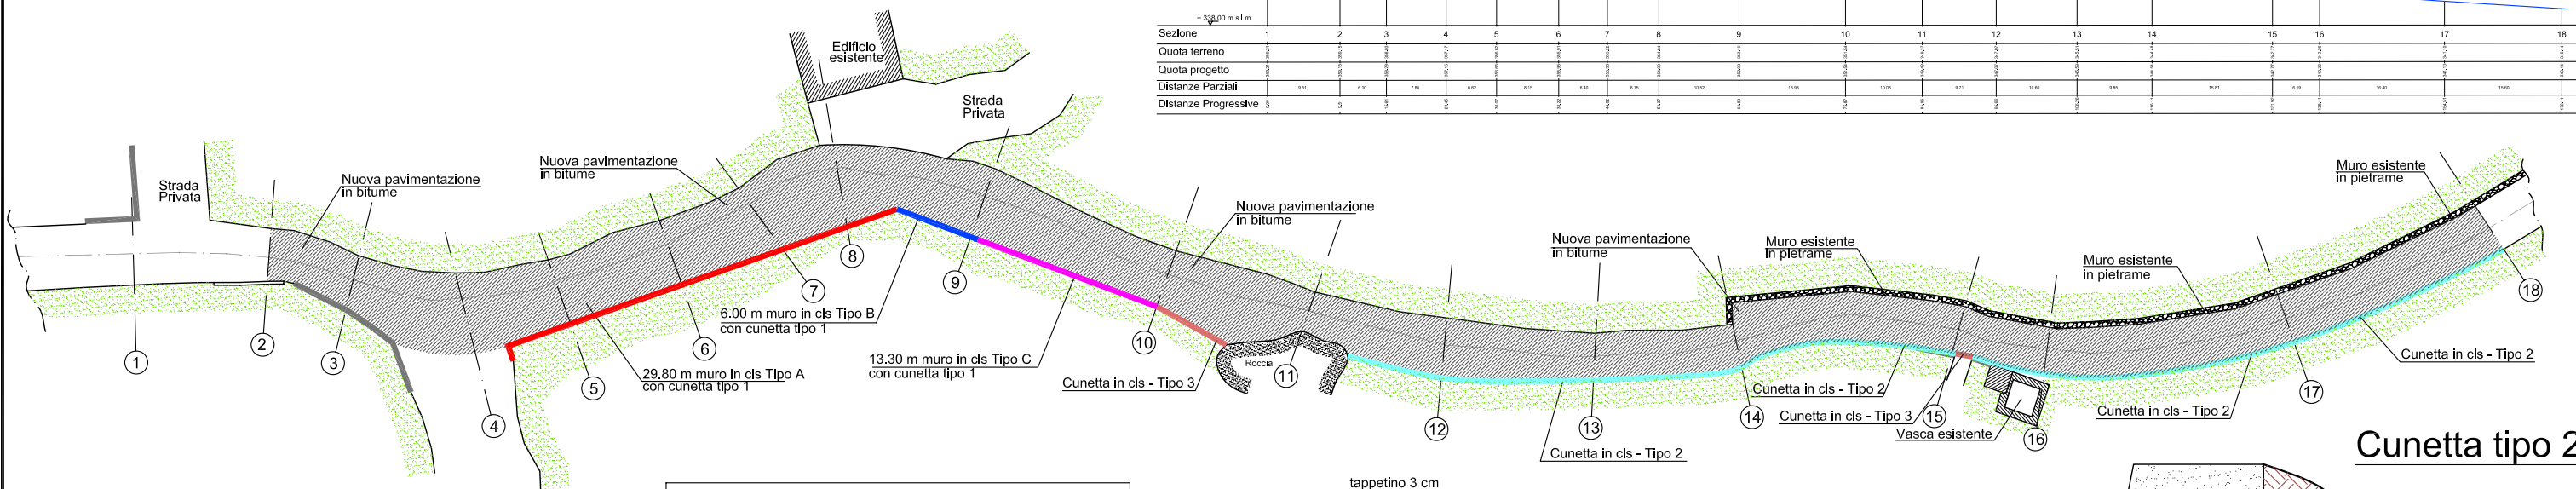

Muro Tipo A e Cunetta tipo 1

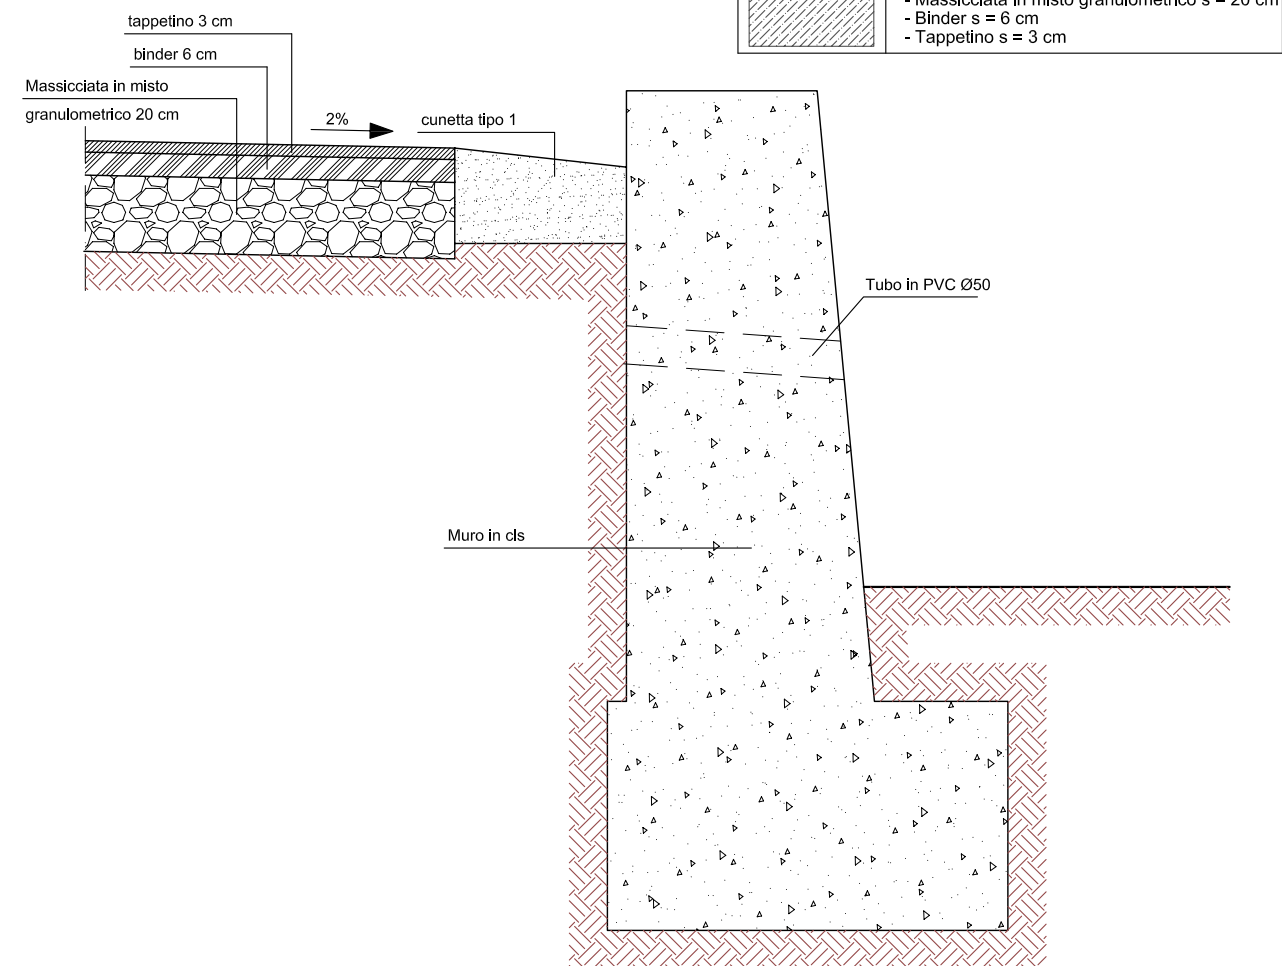

Cunetta tipo 2

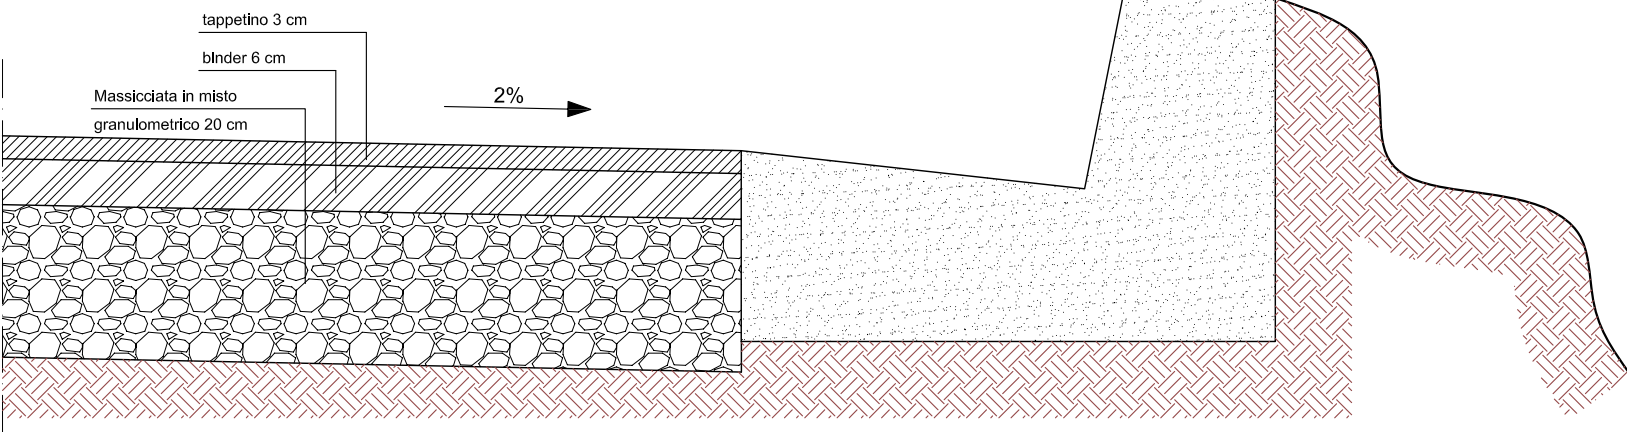



COMUNE DI MONTEBELLO IONICO
(Provincia di Reggio Calabria)

LAVORI DI SISTEMAZIONE VIARIA
PLUMBACA' - LIANO'

ESECUTIVO

DATA	DENOMINAZIONE
2006	Planimetria e carpenterie opere d'arte

PROGETTAZIONE: ing. Francesco Fasci - ing. Domenico Licordari
DIRETTORE DEI LAVORI: ing. Francesco Fasci - ing. Domenico Licordari
SICUREZZA: ing. Francesco Fasci - ing. Domenico Licordari