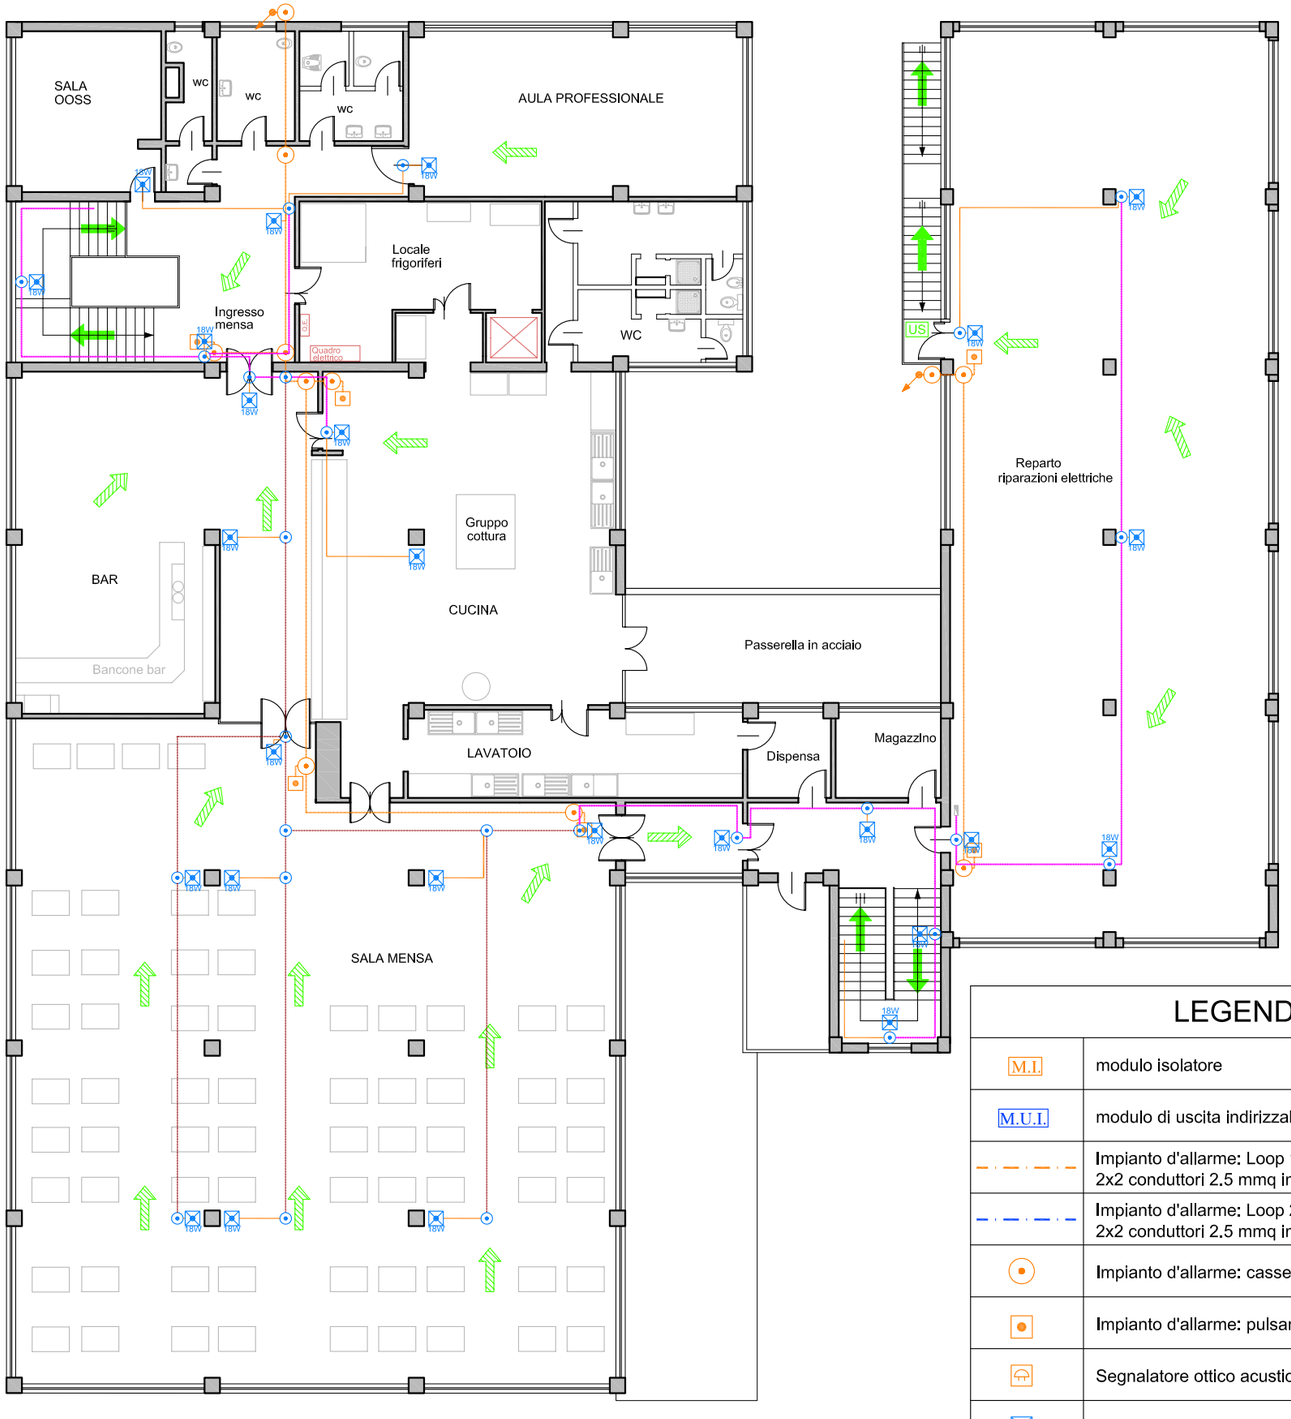

Pianta piano primo corpo 4

LEGENDA

M.I.	modulo isolatore
M.U.I.	modulo di uscita indirizzabile
	Impianto d'allarme: Loop 1 2x2 conduttori 2.5 mmq in tubo in PVC Ø50 mm
	Impianto d'allarme: Loop 2 2x2 conduttori 2.5 mmq in tubo in PVC Ø50 mm
	Impianto d'allarme: cassetta di derivazione
	Impianto d'allarme: pulsante di segnalazione
	Segnalatore ottico acustico
18W	lampada di emergenza da 18W
US	Uscita di sicurezza
	Percorso di uscita verso l'alto
	Percorso di uscita verso il basso
	Percorso di uscita orizzontale

TRENITALIA s.p.a.

Direzione Operazioni Tecniche - Impianti Industriali
via Spartaco Lavagnini, 58 - 50127 FIRENZE

LAVORI DI ADEGUAMENTO DELL'OMC CARROZZE MESSINA STABILIMENTO DI MESSINA ALLA NORMATIVA ANTINCENDIO

PROGETTO ESECUTIVO

DATA 2006	DENOMINAZIONE Fase 1 - Impianti elettrici automazione e allarme
SCHEDA 2/5	

Progettisti e coordinatori per la sicurezza: Ing. Francesco FASCI'
Ing. Domenico LICORDARI
Ing. Carmelo CATANOSO