



Individuazione dei compartimenti corpo 16

Pianta primo terra

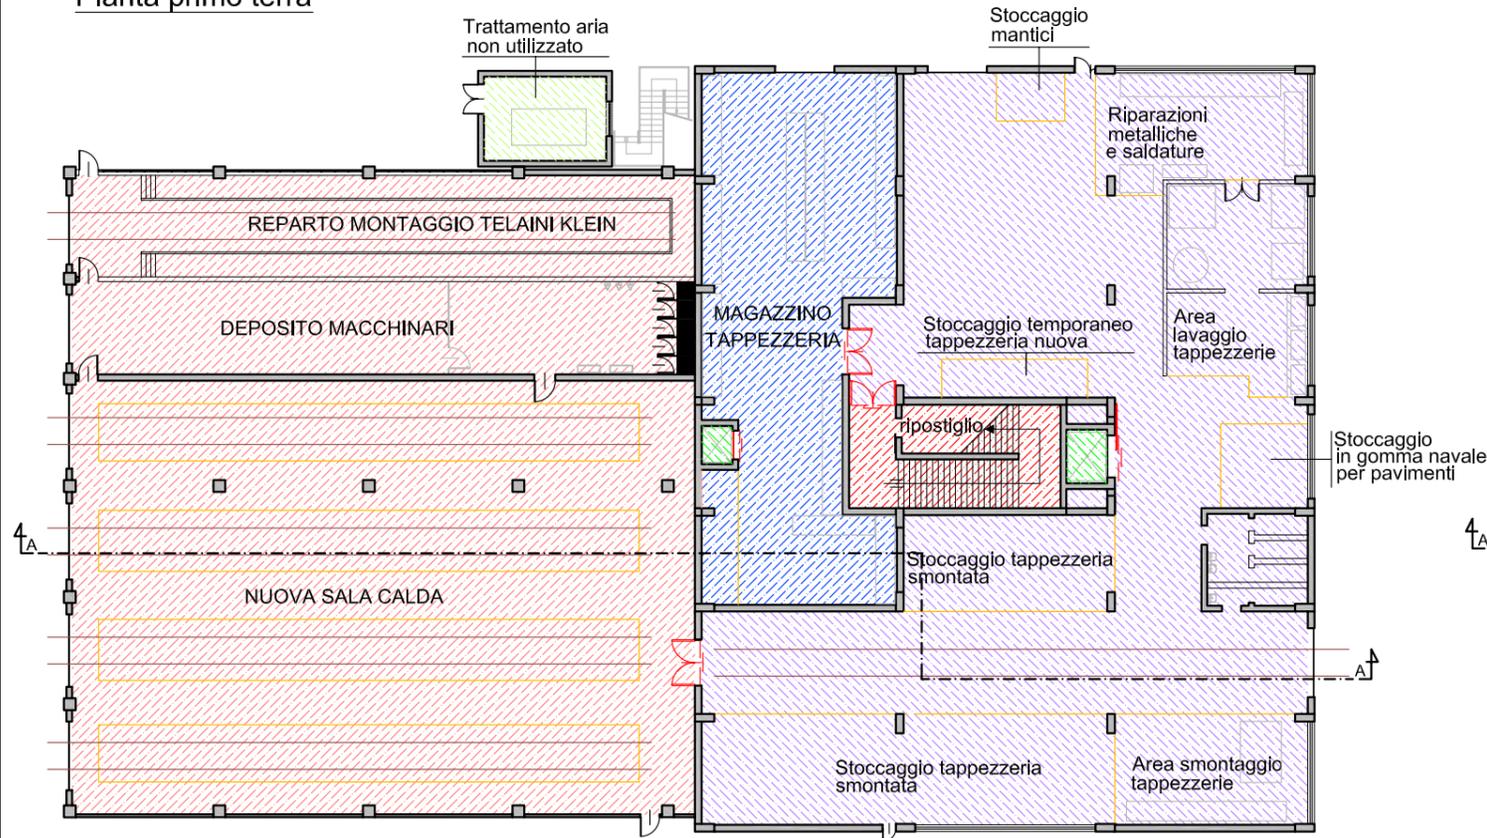


Pianta primo piano

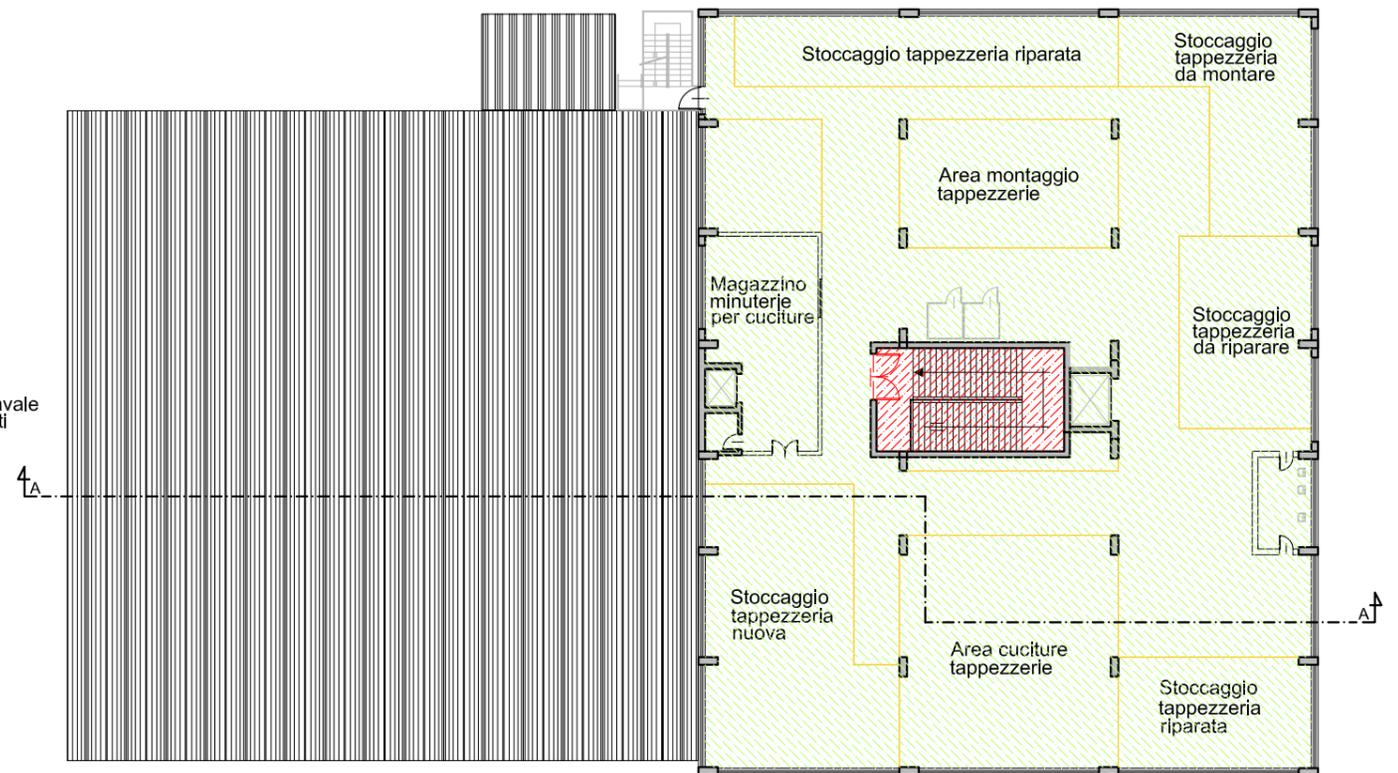

Sezione A-A

LEGENDA ELEMENTI SEPARANTI		
(A)		parete composta in laterizi forati con intonaco normale su entrambe le facce e blocchi di cls cellulare REI 120
(B)		solai in latero cemento con intonaco normale s = 28cm REI 90

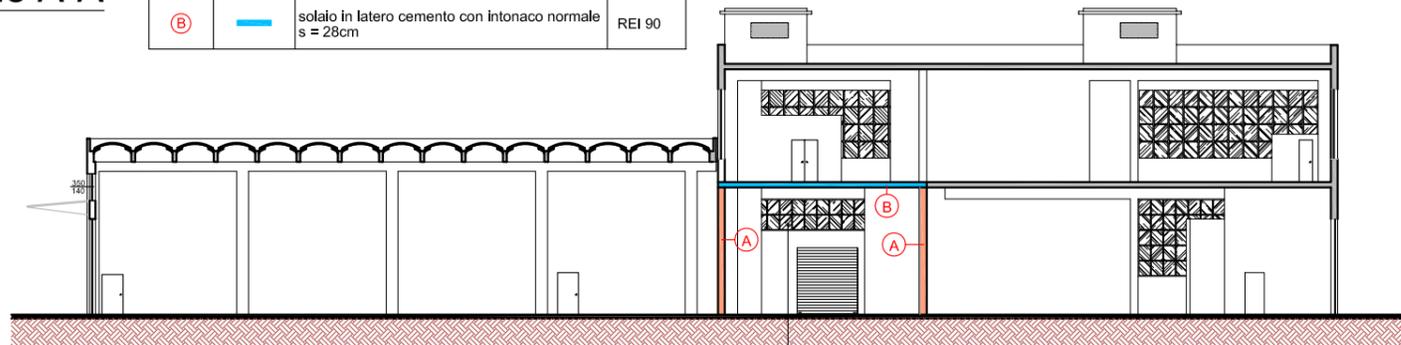

Finestra con serramento per aerazione magazzino tappezzeria [880x165]



TRENITALIA s.p.a.
 Direzione Operazioni Tecniche - Impianti Industriali
 via Spartaco Lavagnini, 58 - 50127 FIRENZE

**LAVORI DI ADEGUAMENTO
 DELL'OMC CARROZZE MESSINA
 STABILIMENTO DI MESSINA
 ALLA NORMATIVA ANTINCENDIO**

PROGETTO ESECUTIVO

DATA	2006	DENOMINAZIONE	Fase 3 - Opere edili
SCHEDA	4/5		
Progettisti e coordinatori per la sicurezza: Ing. Francesco FASCI' Ing. Domenico LICORDARI Ing. Carmelo CATANOSO			