



Pianta vasca di raccolta batterie


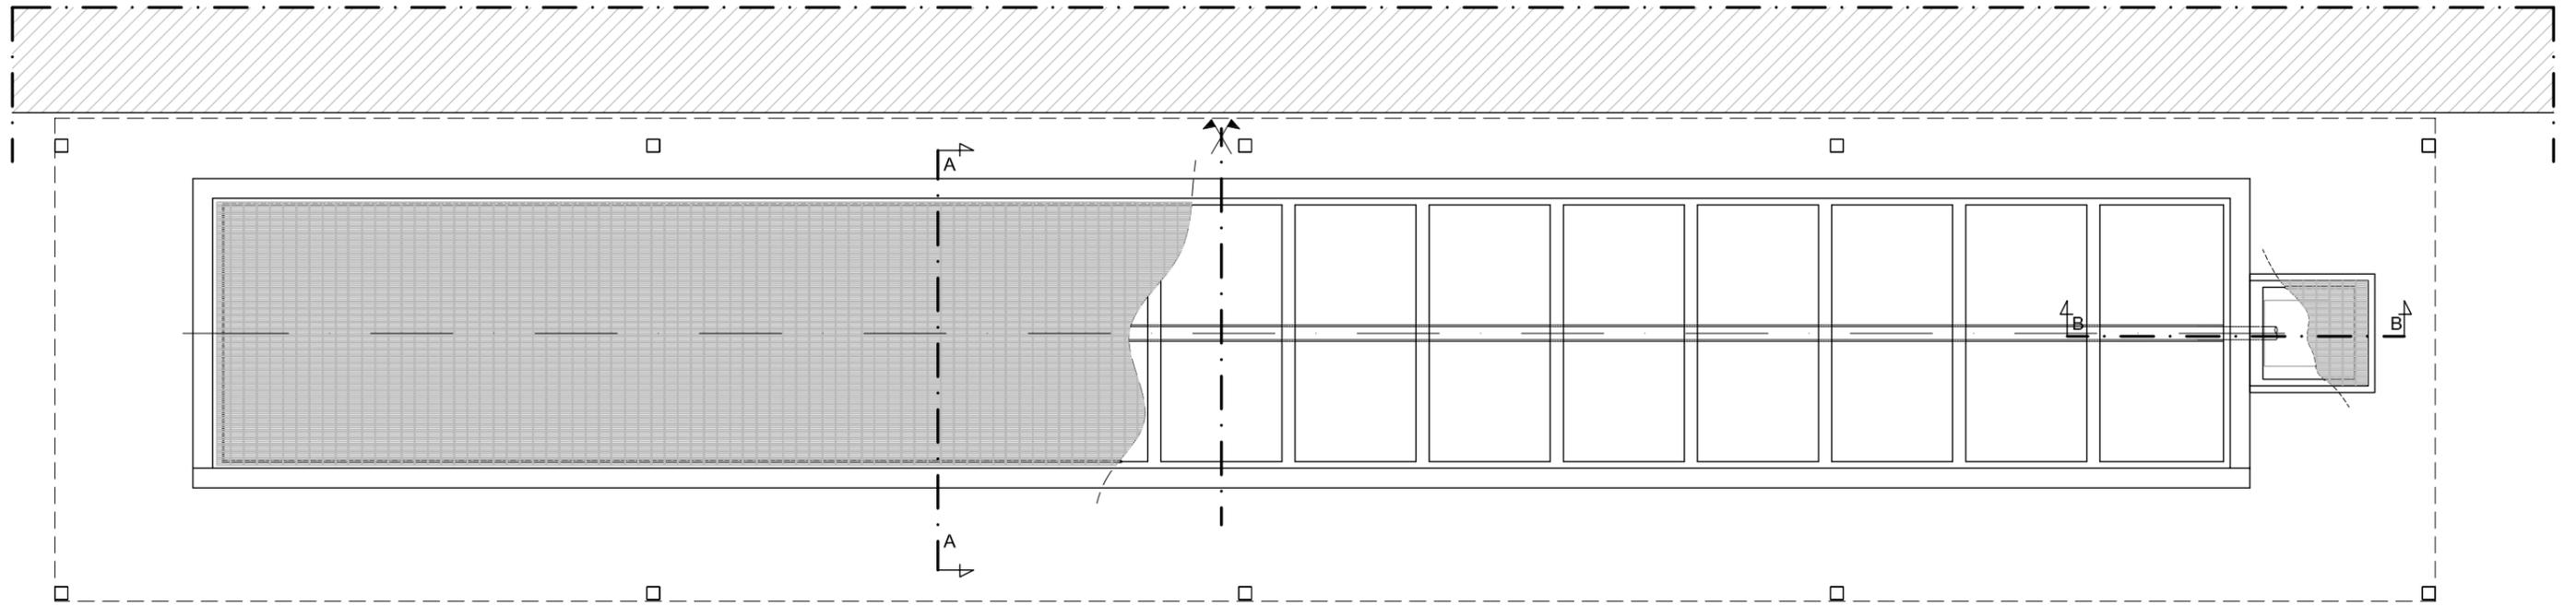


Particolare Sezione A-A

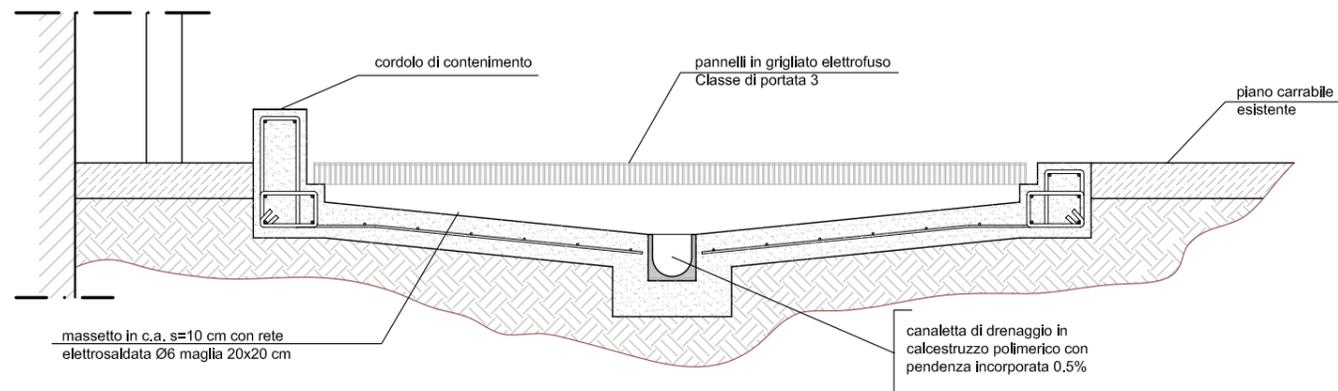

Sezione A-A

Sezione B-B

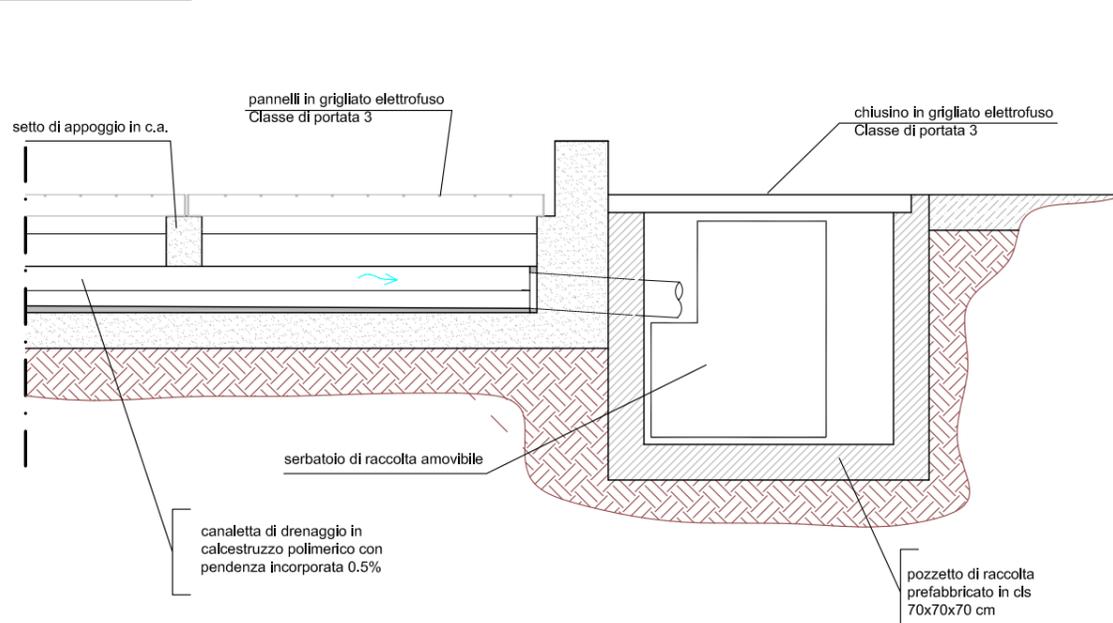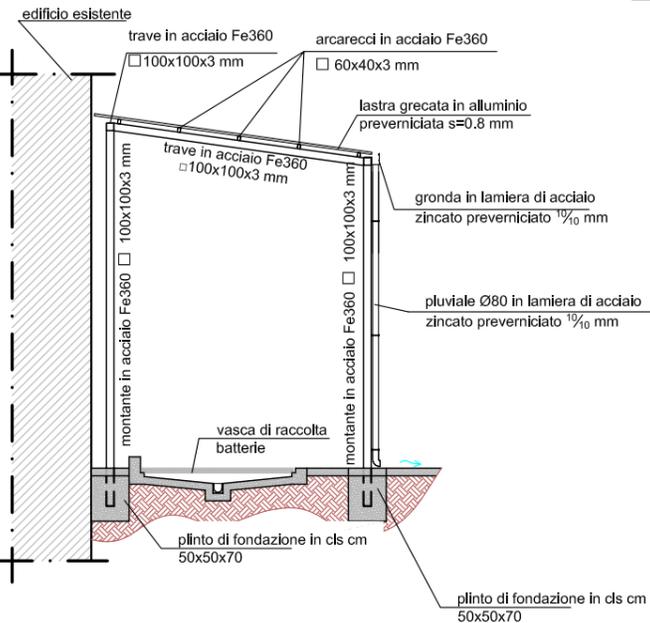

TRENITALIA s.p.a.
 Direzione Operazioni Tecniche - Impianti Industriali
 via Spartaco Lavagnini, 58 - 50127 FIRENZE

**LAVORI DI ADEGUAMENTO
 DELL'OMC CARROZZE MESSINA
 STABILIMENTO DI MESSINA
 ALLA NORMATIVA ANTINCENDIO**

PROGETTO ESECUTIVO

DATA	2006	DENOMINAZIONE	Fase 3 - Opere edili: Lavori di realizzazione nuova vasca raccolta batterie
SCHEDA	5/5		
Progettisti e coordinatori per la sicurezza: Ing. Francesco FASCI'			
Ing. Domenico LICORDARI			
Ing. Carmelo CATANOSO			