



Illuminazione

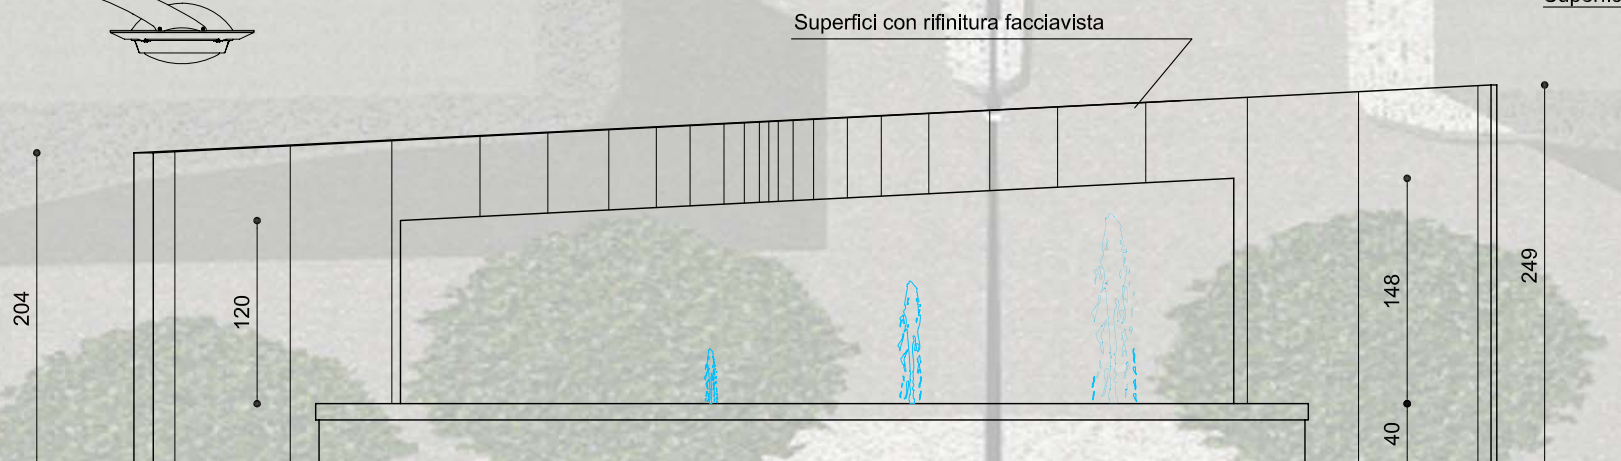


Fontana - Prospetto Est



Fontana - Prospetto Nord

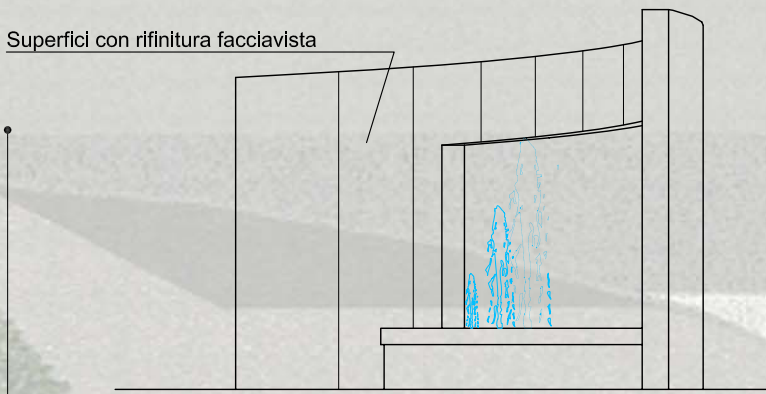


Pianta

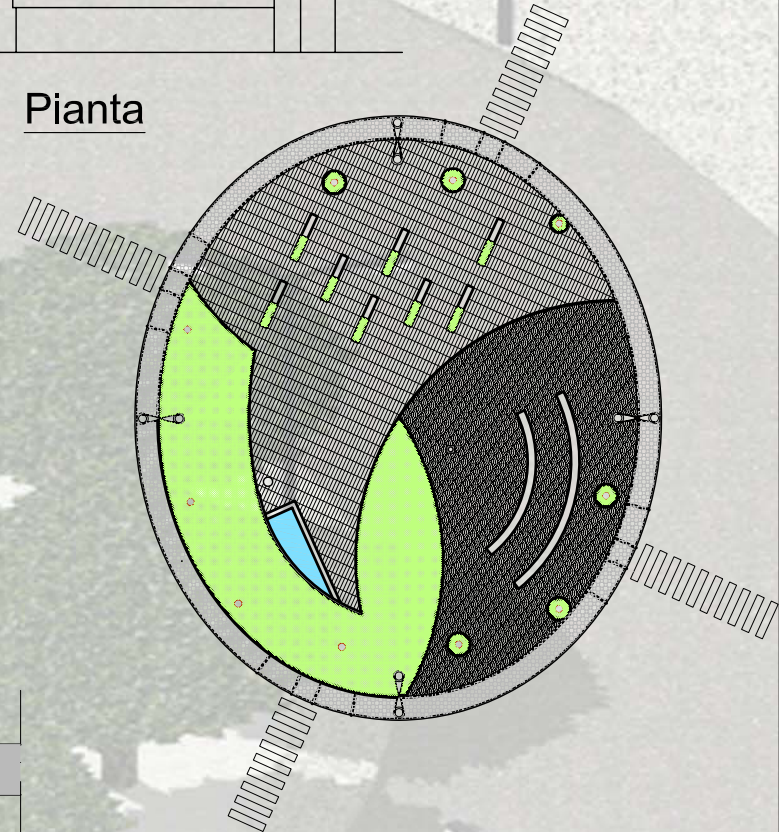


Sezione piazza



Particolare pavimentazione in cubetti di granito

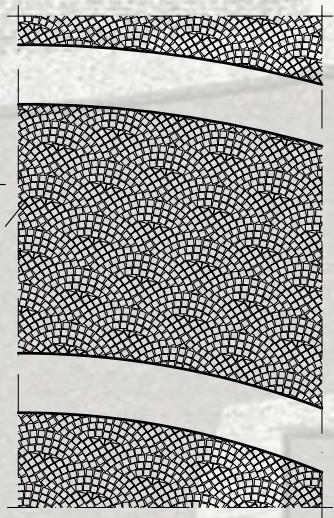

Particolare vano tecnico

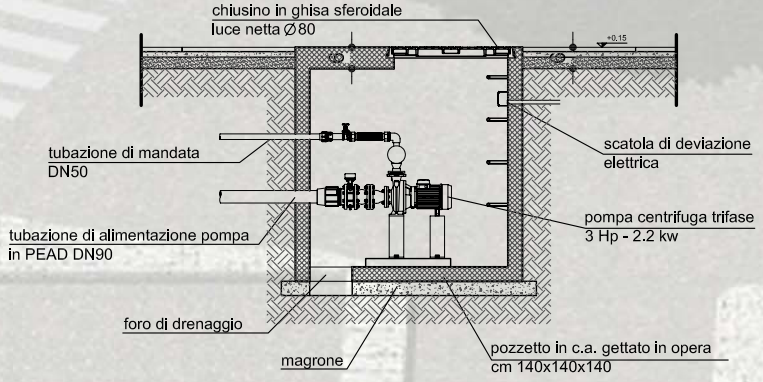

COMUNE DI SAN FERDINANDO
(Provincia di Reggio Calabria)

LAVORI DI SISTEMAZIONE E RECUPERO
PIAZZA MARTIRI DELLA LIBERTA'

ESECUTIVO

DATA	2005	DENOMINAZIONE
SCHEDA	1/2	

Architettonico

Progettazione: ing. Domenico Licordari
Direzione Lavori: ing. Domenico Licordari
Coordinatore per la sicurezza: ing. Domenico Licordari