



Sezione A-A


Posa in opera tubi drenanti

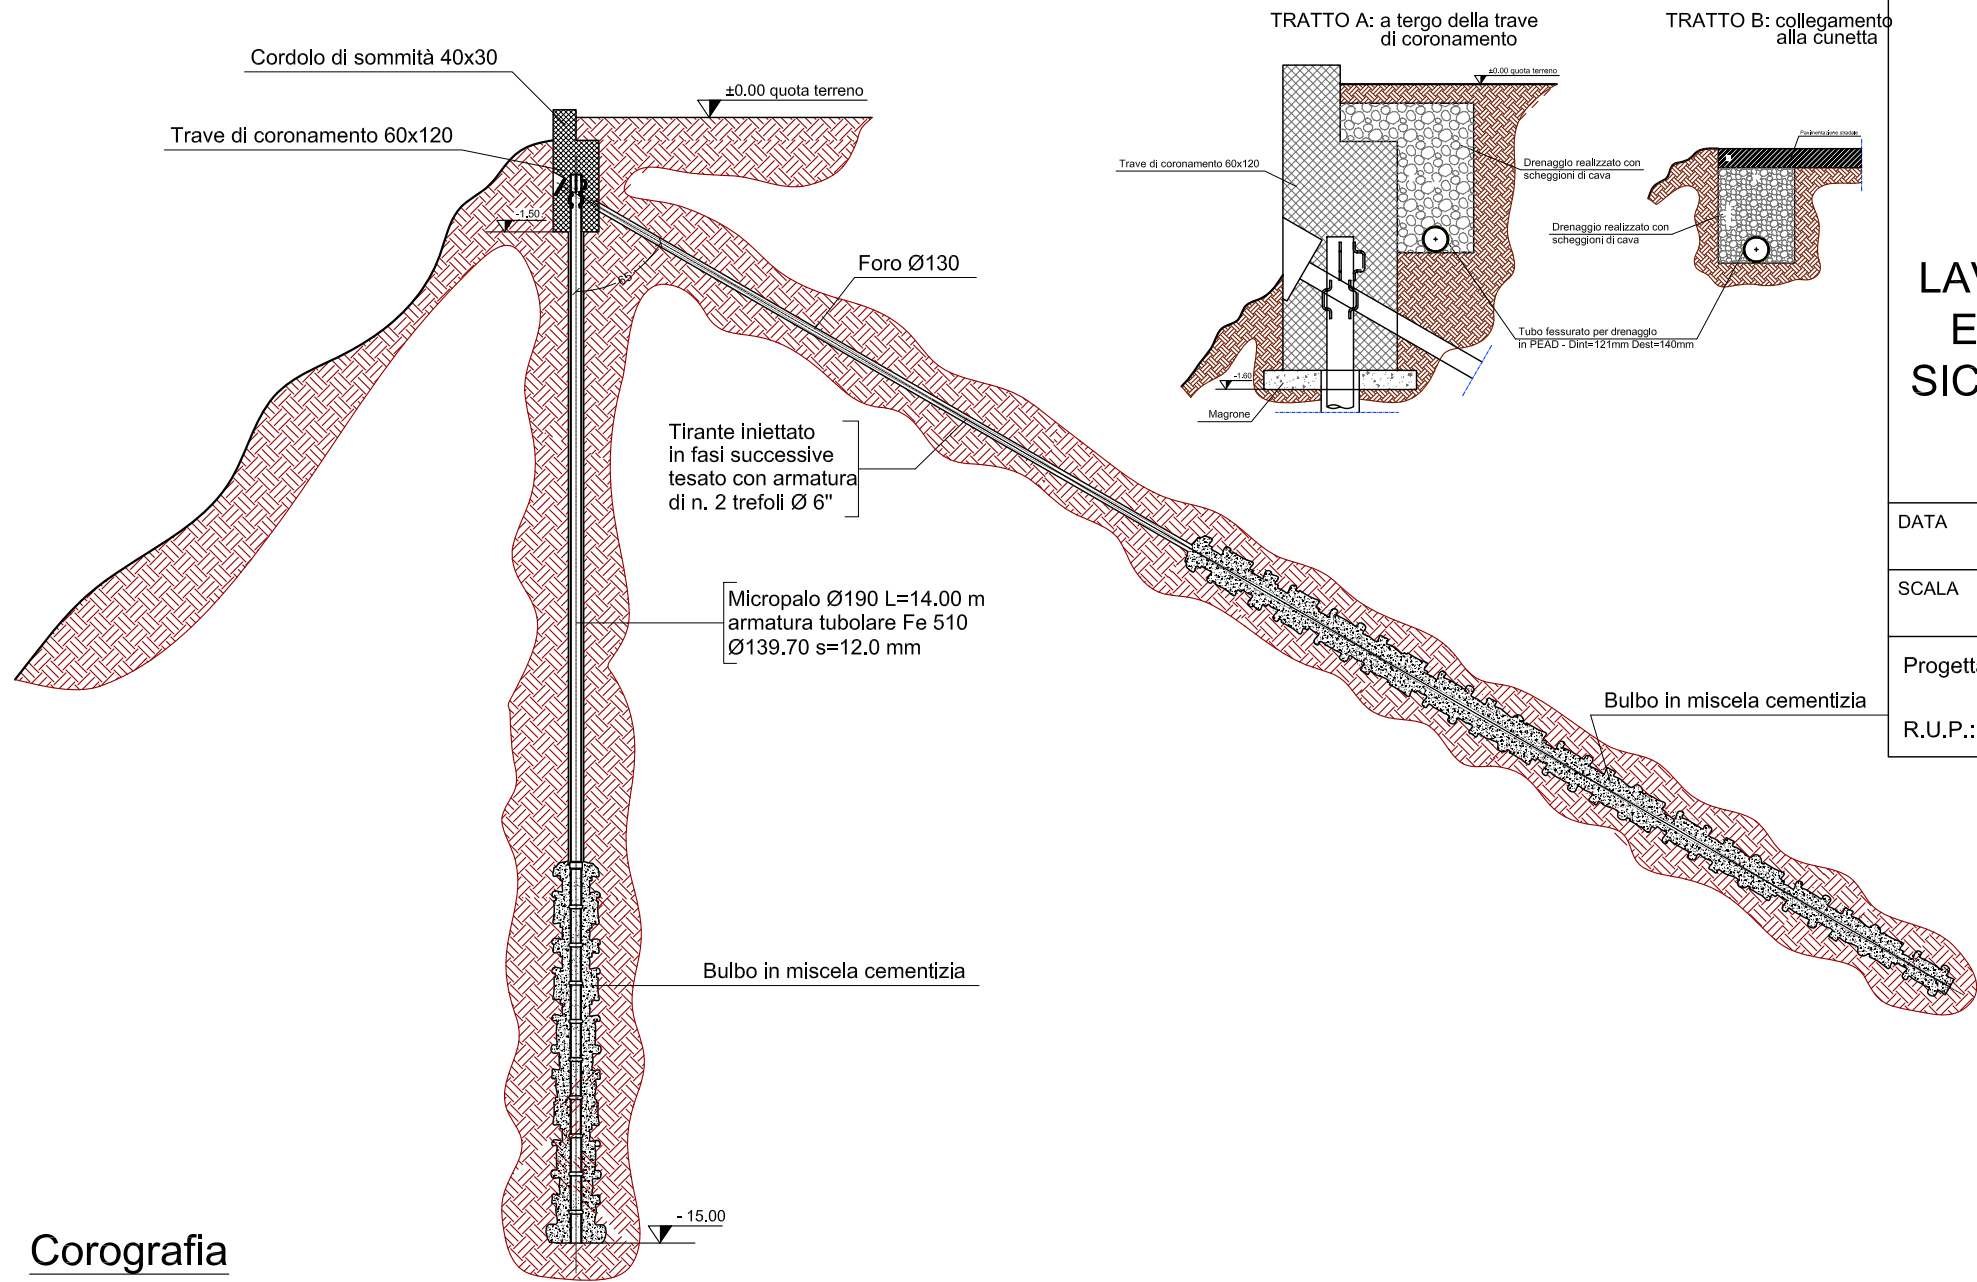

Corografia

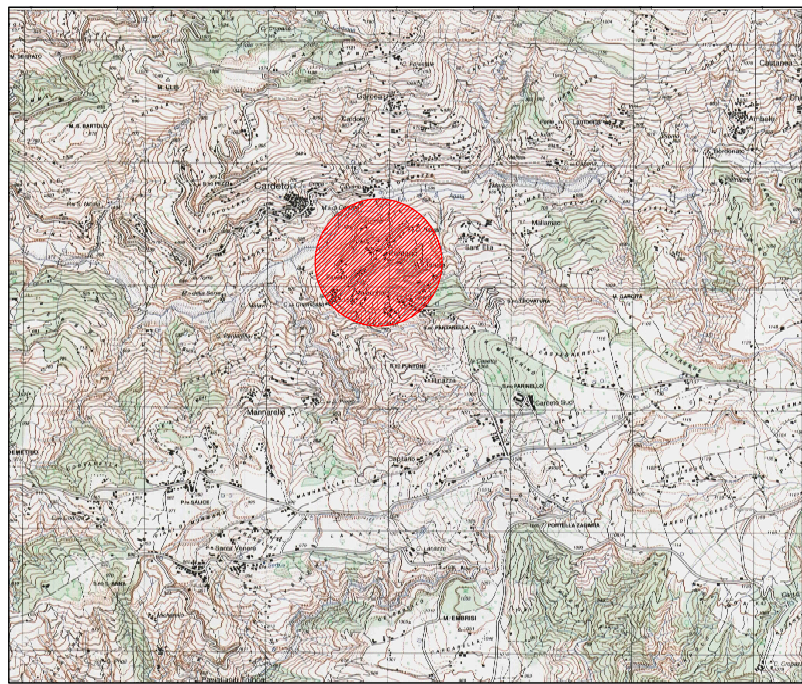

Pianta

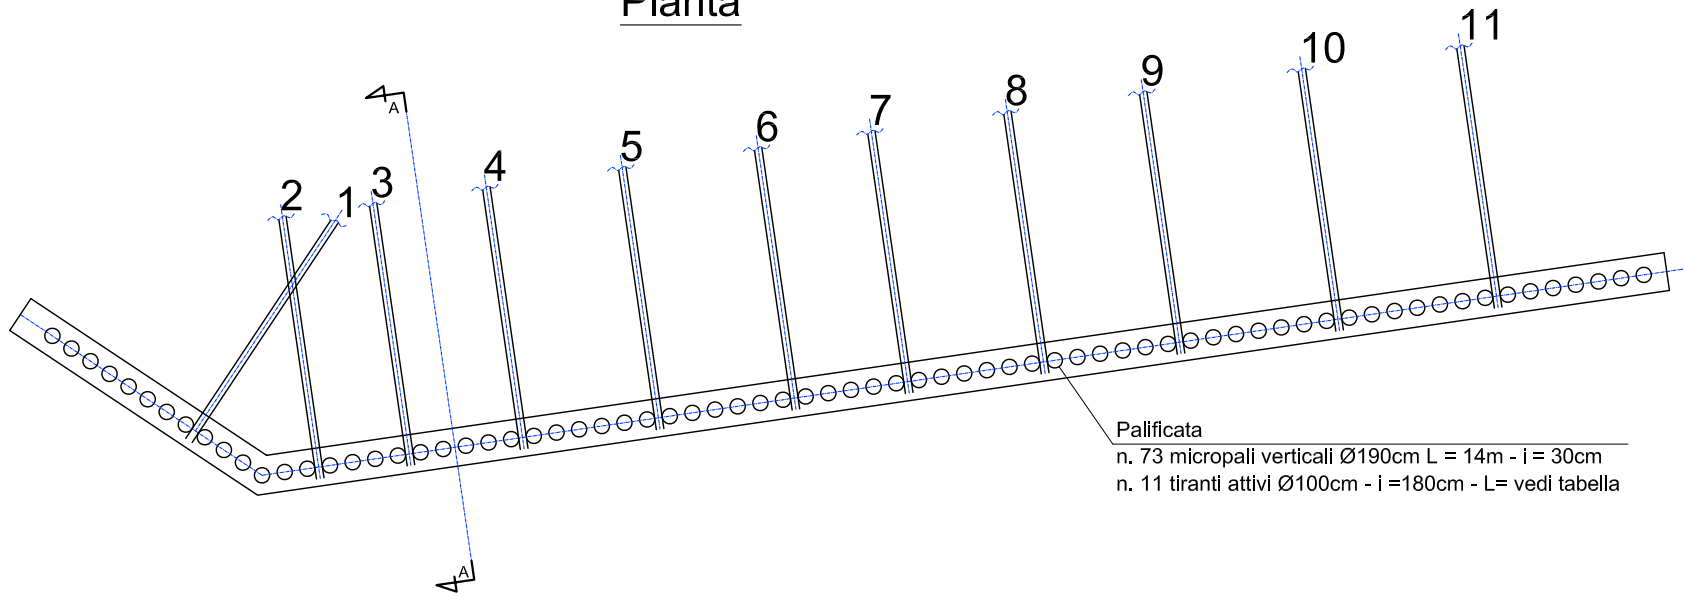

COMUNE DI CARDETO

LAVORI DI CONSOLIDAMENTO IDROGEOLOGICO  
E RISANAMENTO CONSERVATIVO - MESSA IN  
SICUREZZA FABBRICATO IN LOCALITA' PANTANO

PROGETTO ESECUTIVO

|                                   |      |                                                                                                   |
|-----------------------------------|------|---------------------------------------------------------------------------------------------------|
| DATA                              | 2006 | DENOMINAZIONE<br><br>Particolare palificata con tiranti                                           |
| SCALA                             | 1/2  |                                                                                                   |
| Progettazione e Direzione Lavori: |      | ing. Francesco Fasci - ing. Francesco Scopelliti<br>ing. Nicola Moraci<br>dott. ing. M.L. Panella |
| R.U.P.:                           |      |                                                                                                   |

TABELLA TIRANTI

| N° | Lunghezza |
|----|-----------|
| 1  | 21.00 m   |
| 2  | 21.00 m   |
| 3  | 16.50 m   |
| 4  | 21.00 m   |
| 5  | 21.00 m   |
| 6  | 18.10 m   |
| 7  | 21.00 m   |
| 8  | 17.00 m   |
| 9  | 21.00 m   |
| 10 | 21.00 m   |
| 11 | 16.90 m   |