


LEGENDA OPERE D'ARTE


IDENTIFICATIVO	TIPO	CARATTERISTICHE
	A	Muro di sostegno Hmax=1.0 m
	B	Muro di sostegno Hmax=2.0 m
	C	Muro di sostegno Hmax=2.5 m
	D	Muro di sostegno Hmax=3.0 m
	E	Muro di sostegno Hmax=3.5 m
	F	Muro di sostegno Hmax=4.0 m
	G	Muro di sostegno Hmax=4.5 m
	H	Muro di sostegno Hmax=5.5 m
		Sottopasso viario alla S.S.106

Planimetria opere d'arte: Sottopasso e muri di sostegno

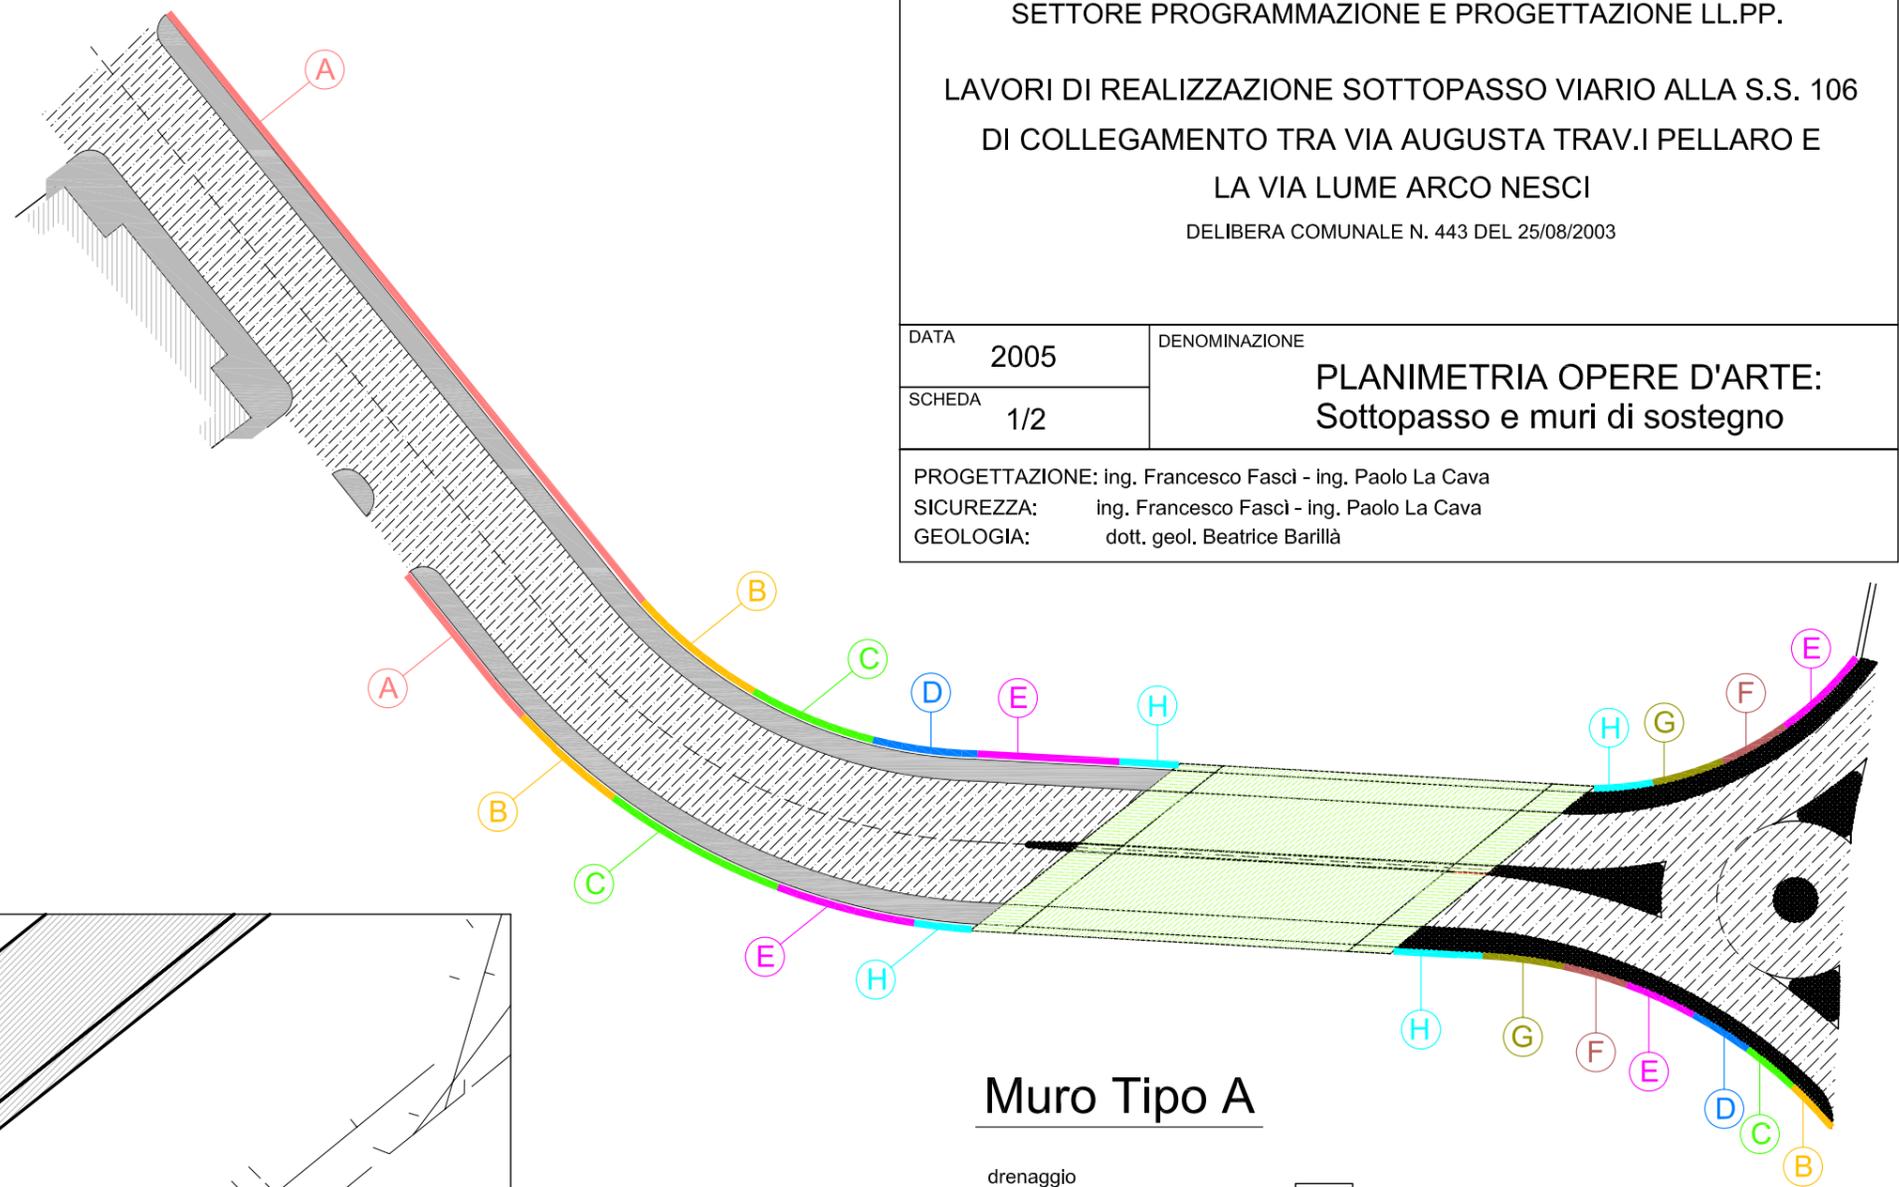

DATA	2005	DENOMINAZIONE	PLANIMETRIA OPERE D'ARTE: Sottopasso e muri di sostegno
SCHEDA	1/2		
PROGETTAZIONE: ing. Francesco Fasci - ing. Paolo La Cava SICUREZZA: ing. Francesco Fasci - ing. Paolo La Cava GEOLOGIA: dott. geol. Beatrice Barillà			

Planimetria generale

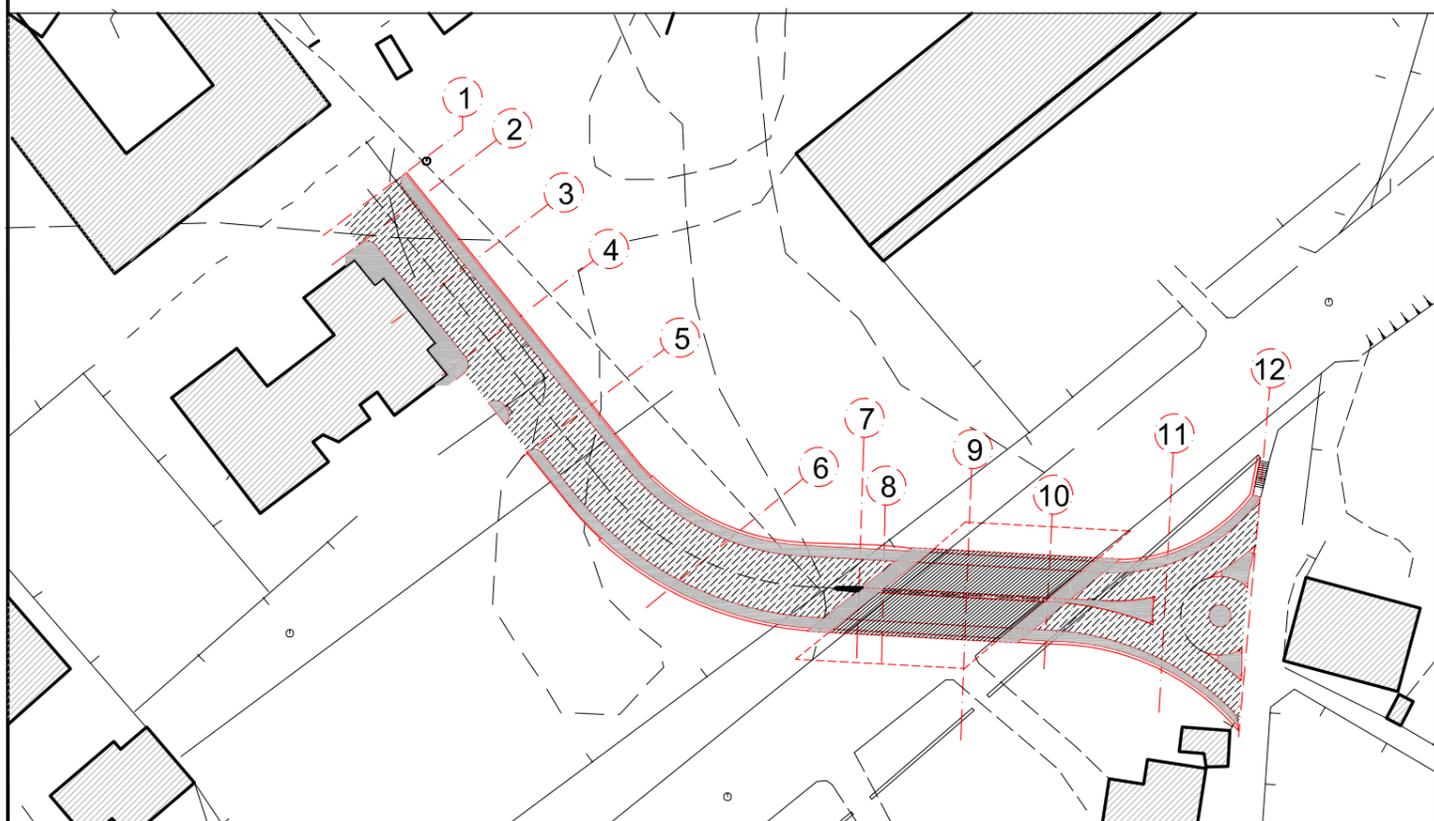

Muro Tipo A

