


# Piattaforma stradale sottopasso

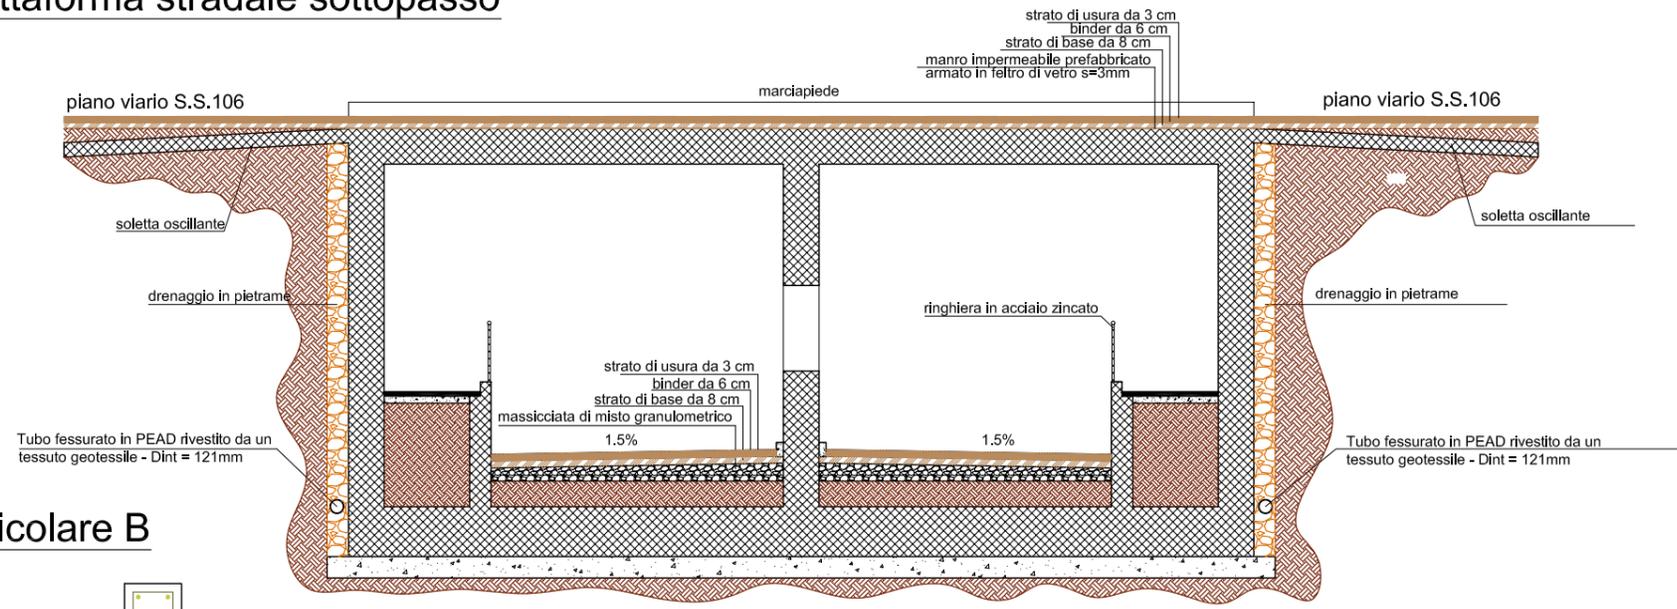


**COMUNE DI REGGIO CALABRIA**  
 SETTORE PROGRAMMAZIONE E PROGETTAZIONE LL.PP.

LAVORI DI REALIZZAZIONE SOTTOPASSO VIARIO ALLA S.S. 106  
 DI COLLEGAMENTO TRA VIA AUGUSTA TRAV.I PELLARO E  
 LA VIA LUME ARCO NESCI  
 DELIBERA COMUNALE N. 443 DEL 25/08/2003


|  |      |               |   |
|--|------|---------------|---|
| DATA   | 2005 | DENOMINAZIONE | PLANIMETRIA OPERE D'ARTE:<br>Sottopasso |
| SCHEDA   | 2/2  |               |   |
| PROGETTAZIONE: ing. Francesco Fasci - ing. Paolo La Cava<br>SICUREZZA: ing. Francesco Fasci - ing. Paolo La Cava<br>GEOLOGIA: dott. geol. Beatrice Barillà |      |               |   |

## Particolare B

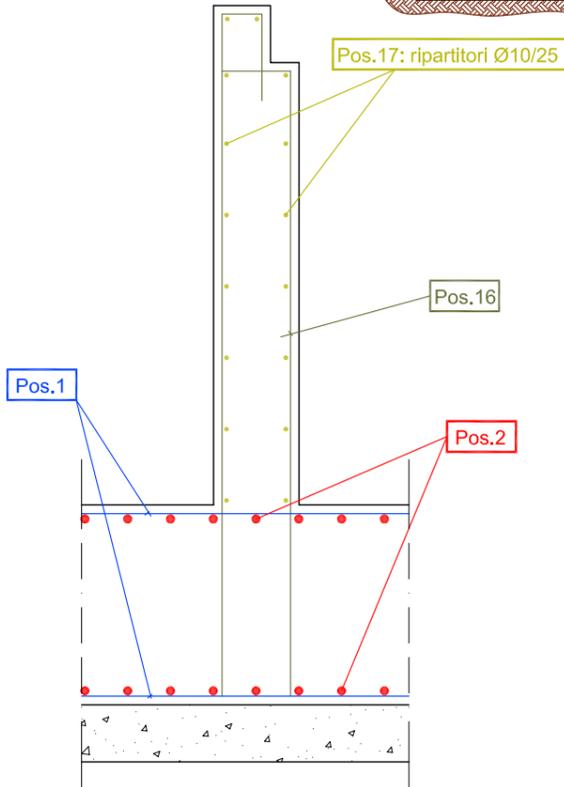


## Carpenterie sottopasso

### Particolare A

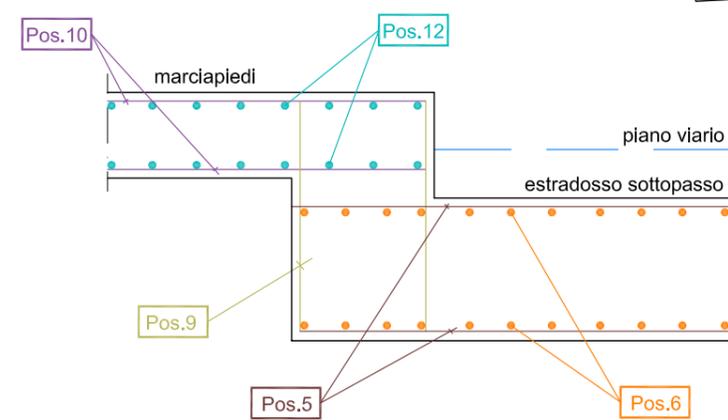

### Sezione trasversale

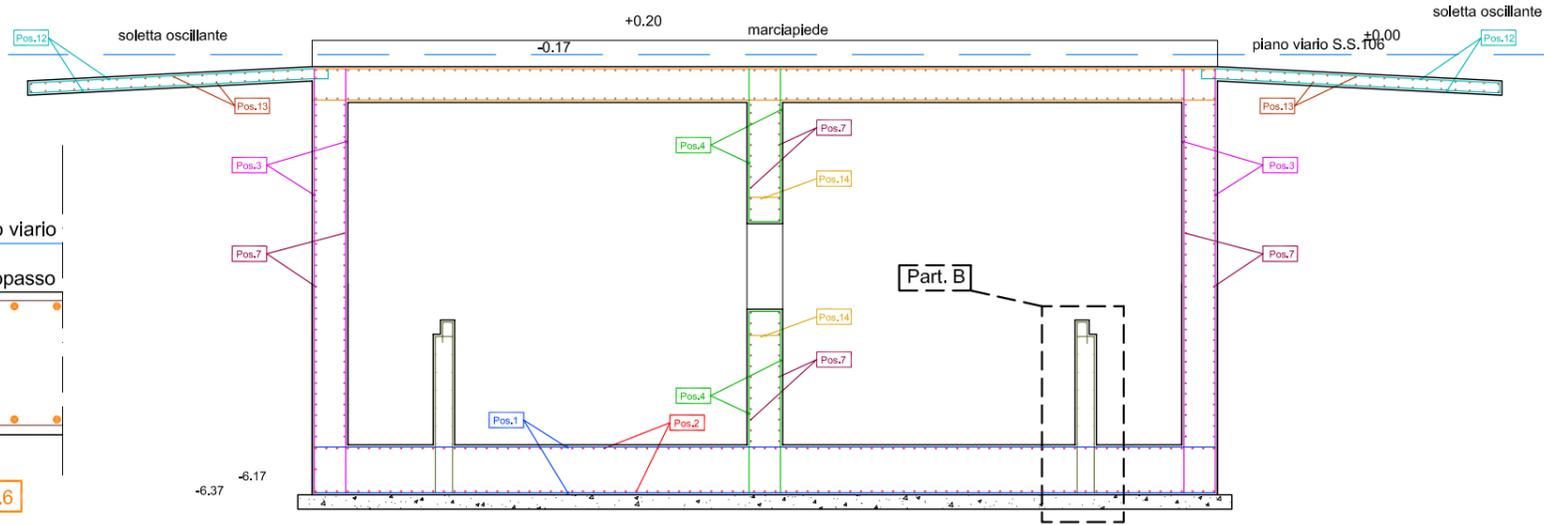

### Sezione longitudinale

