



## PROSPETTO VIA MARINA ALTA

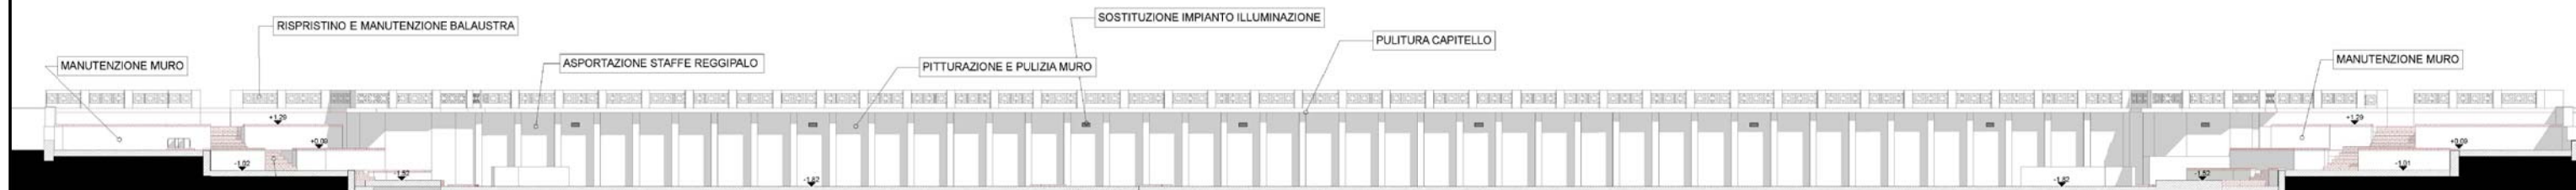

## PIANTA DEGLI INTERVENTI

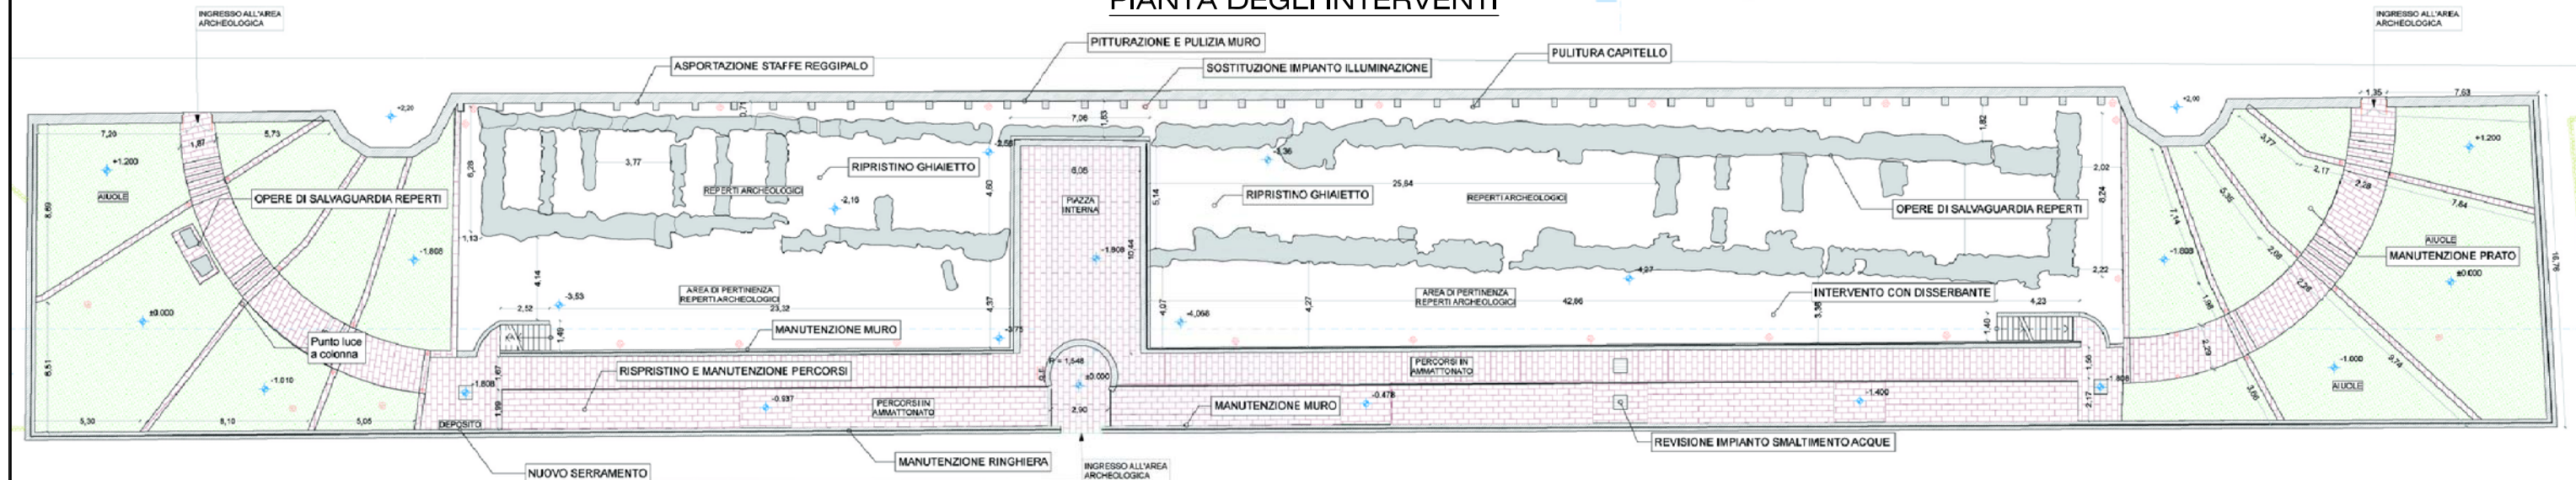

Vista virtuale mura greche lato sud




Vista virtuale mura greche lato sud




Vista virtuale mura greche lato nord



Vista virtuale percorsi pedonali

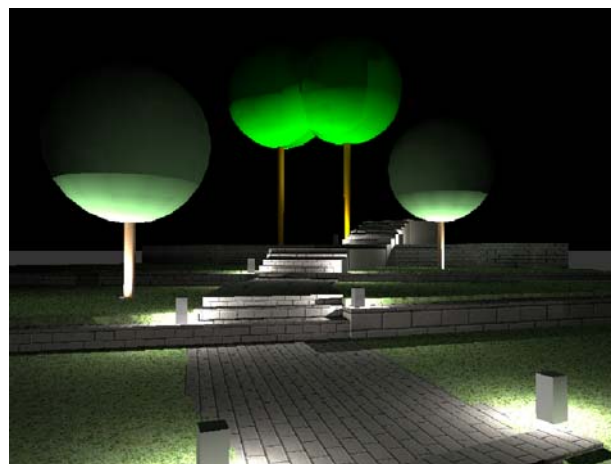

Vista virtuale percorsi pedonali

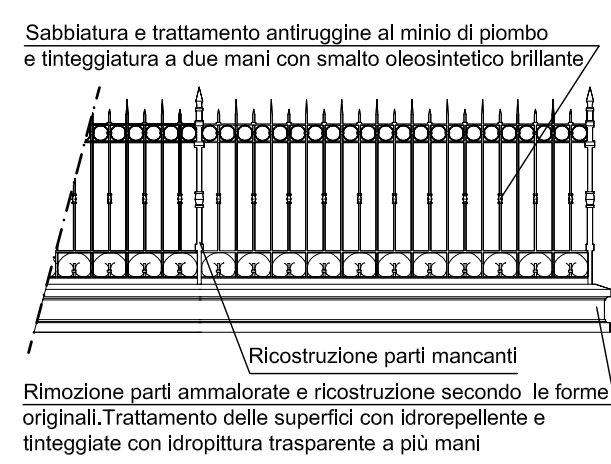

Particolare recinzione perimetrale



**COMUNE DI REGGIO CALABRIA**  
Lavori di manutenzione straordinaria e restauro conservativo delle Mura Greche di via Trabocchetto e sistemazione area archeologica delle Mura Greche e delle Terme Romane del Lungomare

## PROGETTAZIONE

|   |      |                                        |
|---|------|----------------------------------------|
| DATA   | 2006 | DENOMINAZIONE                          |
| SCHEDA   | 3/4  | Mura Greche: Pianta - Sezioni - Render |
| Progetto: ing. Francesco Fasci, arch. Donatella Taverniti, geom. Gaetano Caridi<br>Coord. Sicurezza: ing. Francesco Fasci<br>R.U.P.: arch. Marcello Cammerra |      |                                        |