





PIANTA DEGLI INTERVENTI

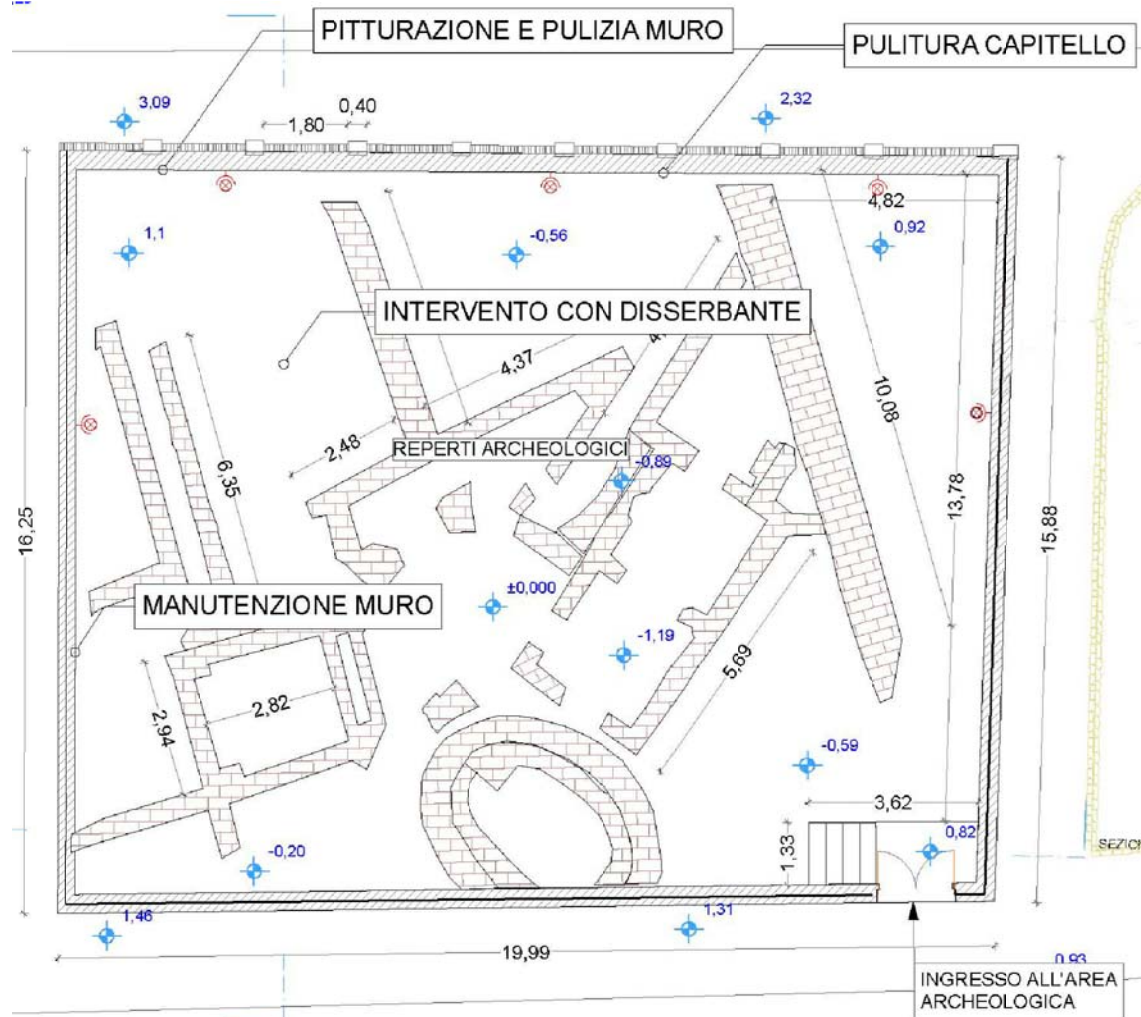

SEZIONE LONGITUDINALE

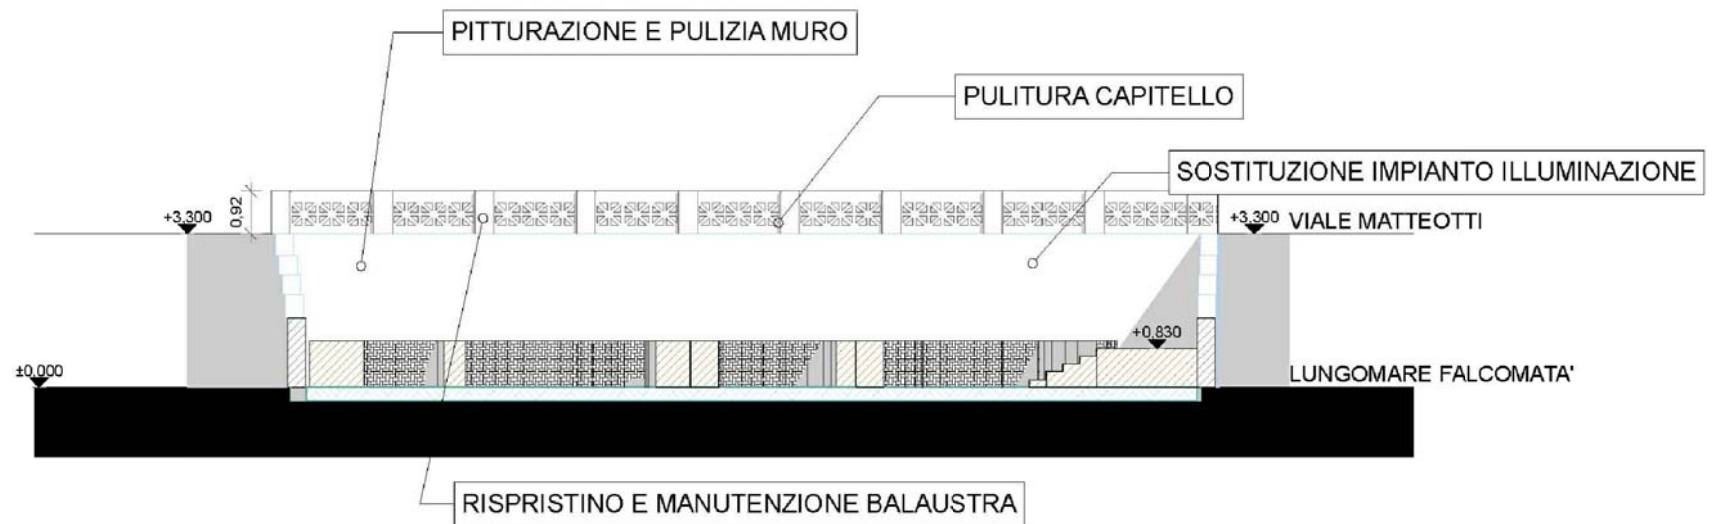


SEZIONE TRASVERSALE

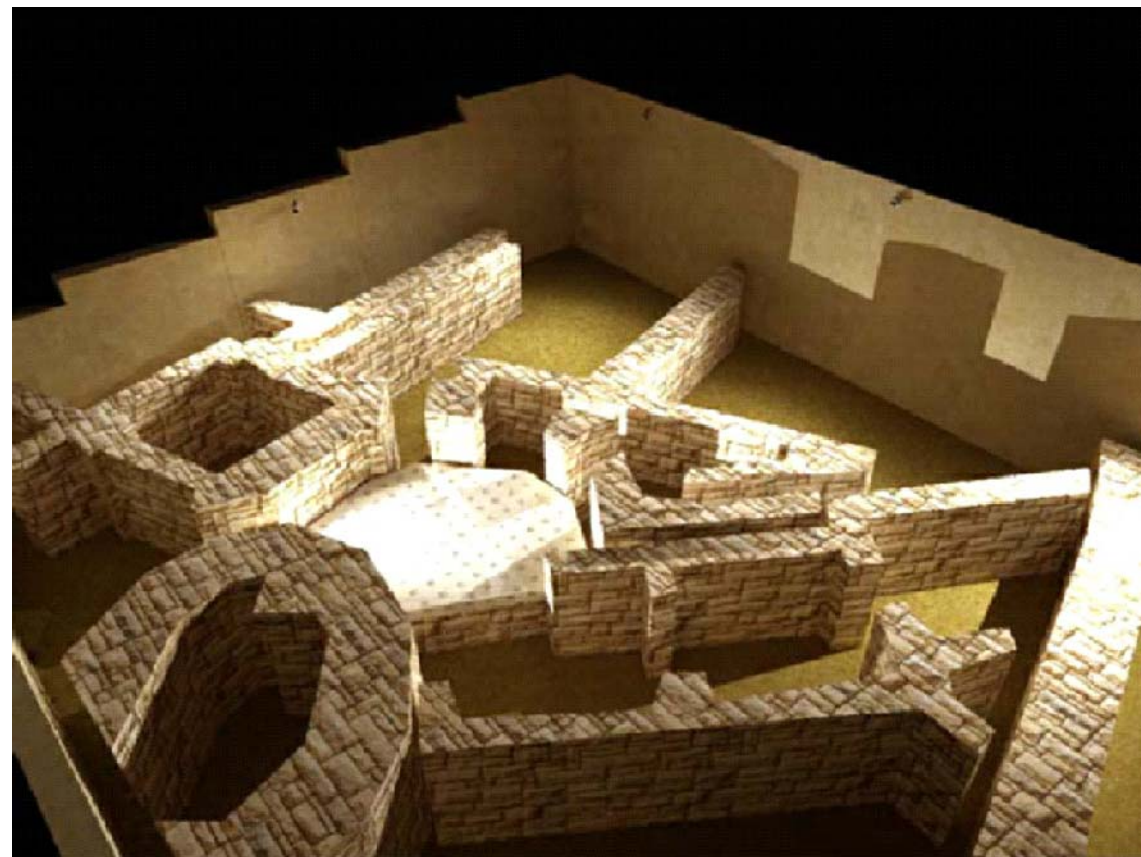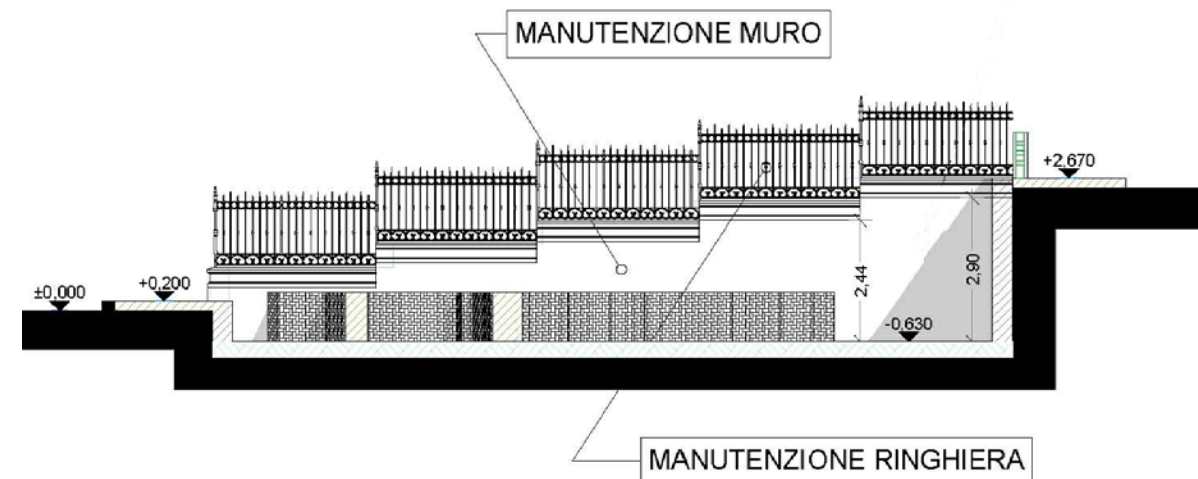

Vista virtuale Terme Romane

Particolare recinzione perimetrale

Sabbatura e trattamento antiruggine al minio di piombo e tinteggiatura a due mani con smalto oleosintetico brillante

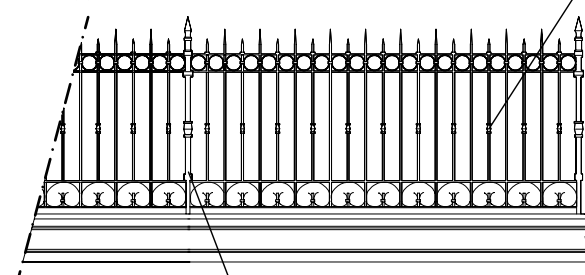

Ricostruzione parti mancanti

Rimozione parti ammalorate e ricostruzione secondo le forme originali. Trattamento delle superfici con idrorepellente e tinteggiate con idropittura trasparente a più mani



COMUNE DI REGGIO CALABRIA
 Lavori di manutenzione straordinaria e restauro conservativo delle Mura Greche di via Trabocchetto e sistemazione area archeologica delle Mura Greche e delle Terme Romane del Lungomare

PROGETTAZIONE

DATA	2006	DENOMINAZIONE
SCHEDA	4/4	Terme romane: Pianta - Sezioni - Render
Progetto: Ing. Francesco Fasci, arch. Donatella Taverniti, geom. Gaetano Caridi Coord. Sicurezza: Ing. Francesco Fasci R.U.P.: arch. Marcello Cammera		