



PROFILO ARGINI SINISTRA IDRAULICA

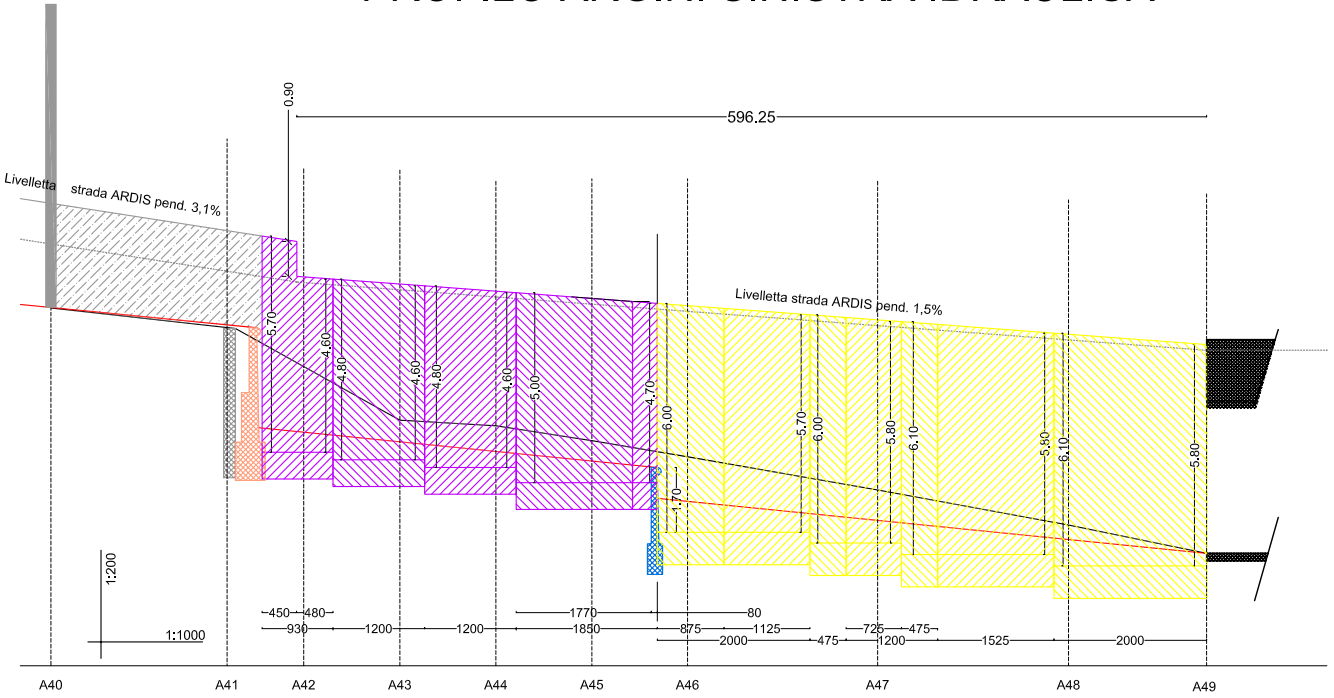

PROFILO ARGINI DESTRA IDRAULICA

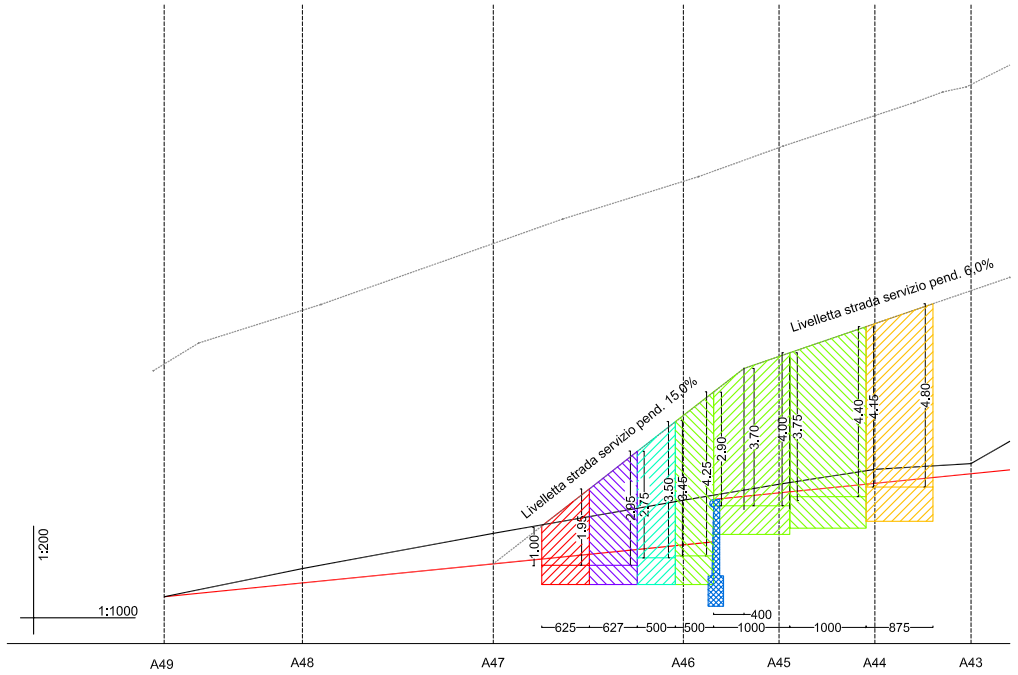


LEGENDA ARGINI

LINEA	TIPO	CARATTERISTICHE
	ASX 1	Muri di sostegno Hmax=7.00 m
	ASX 2	Muro di sostegno Hmax=5.00 m
	Adx 7	Muro di sostegno Hmax=2.00 m
	Adx 5	Muro di sostegno Hmax=3.00 m
	Adx 4-A	Muro di sostegno Hmax=3.50 m
	Adx 3	Muro di sostegno Hmax=4.00 m
	Adx 2	Muro di sostegno Hmax=5.00 m
	Quota alveo originario	
	Quota alveo di progetto	
	Strada ARDIS	
	Briglia tipo BR1	
	Briglia tipo BR2	
	Briglia tipo BR3	
	Briglia esistente	

DOCUMENTAZIONE FOTOGRAFICA: Fasi delle lavorazioni



Stralcio Aerofotogrammetrico - scala 1:5000

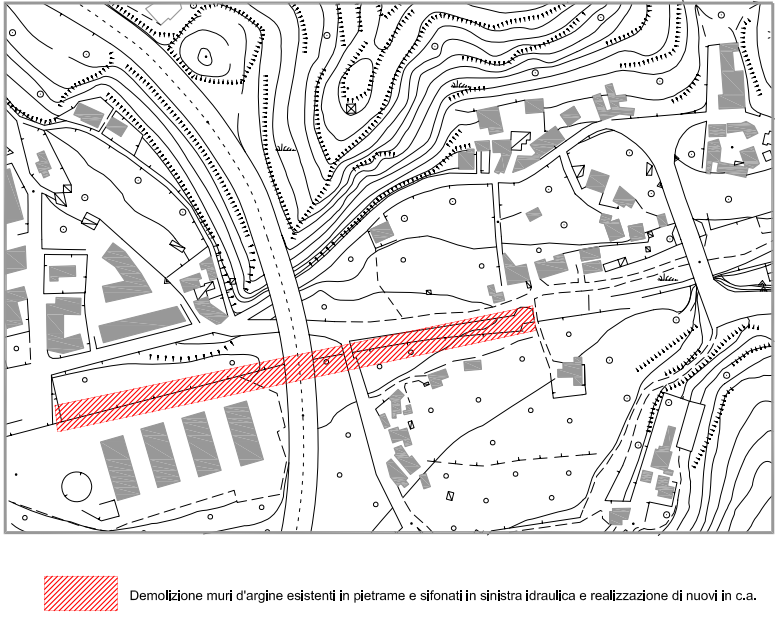

COMUNE DI REGGIO CALABRIA

SETTORE PROGRAMMAZIONE E PROGETTAZIONE LL.PP.

Interventi urgenti per il riassetto territoriale
delle aree a rischio idrogeologico relative
alla Fiumara Annunziata
DIREZIONE LAVORI

DATA	DENOMINAZIONE
2007	Esempio di Tavola Contabile e Documentazione Fotografica
Direzione Lavori:	ing. Francesco Fasci - ing. Fabio Piromalli arch. Giuseppe Coloprisko - arch. Antonio Catanoso
R.U.P.:	dott. geol. Vincenzo POSTORINO