



Muro di sostegno tipo A

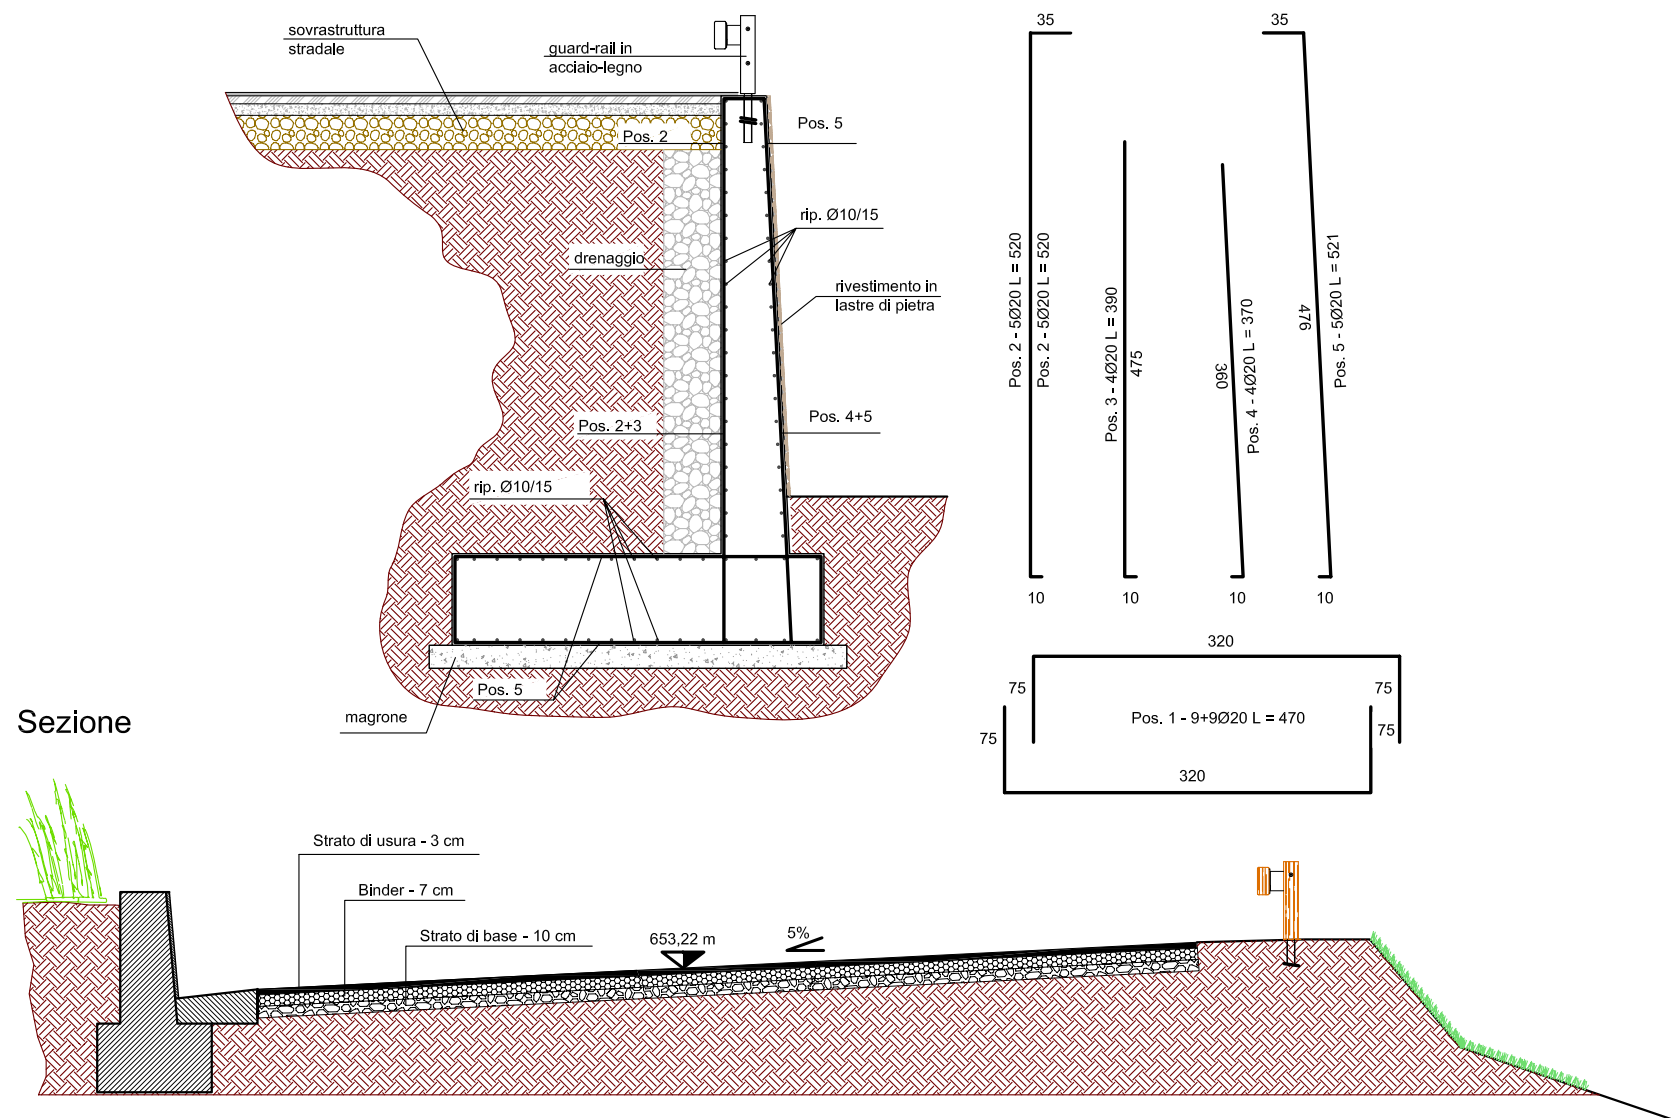

Barriera bordo laterale in acciaio zincato - categoria N2

Prospetto


Sezione A-A

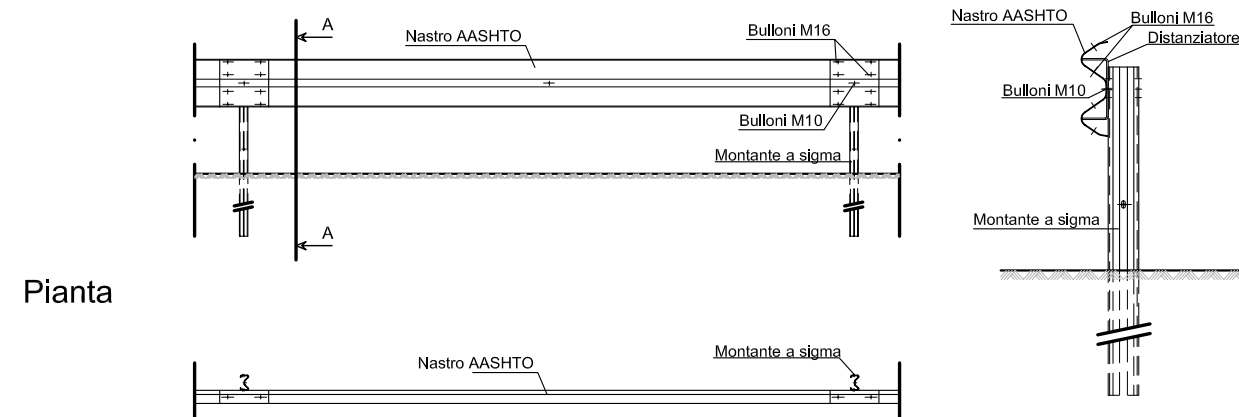

Barriera bordo laterale in acciaio zincato e legno - categoria N2


Prospetto

Sezione A-A

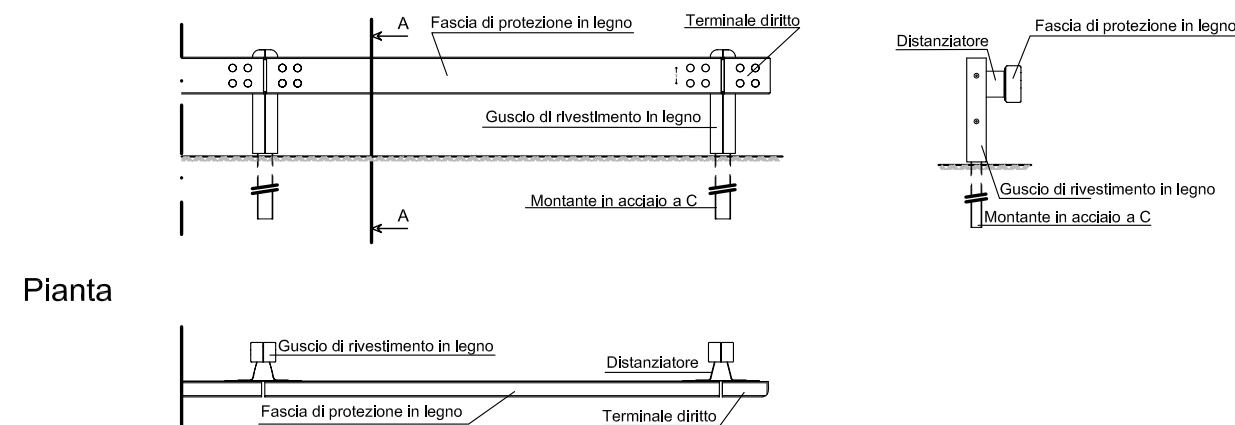

Parapetto Tipo A:


Lunghezza modulo L = 2.50 m

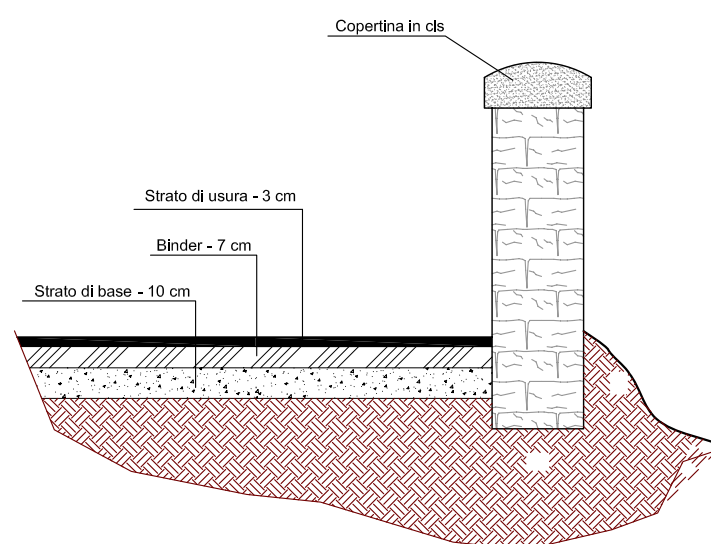

Parapetto Tipo B:

Lunghezza modulo L = 2.50 m

Sezione

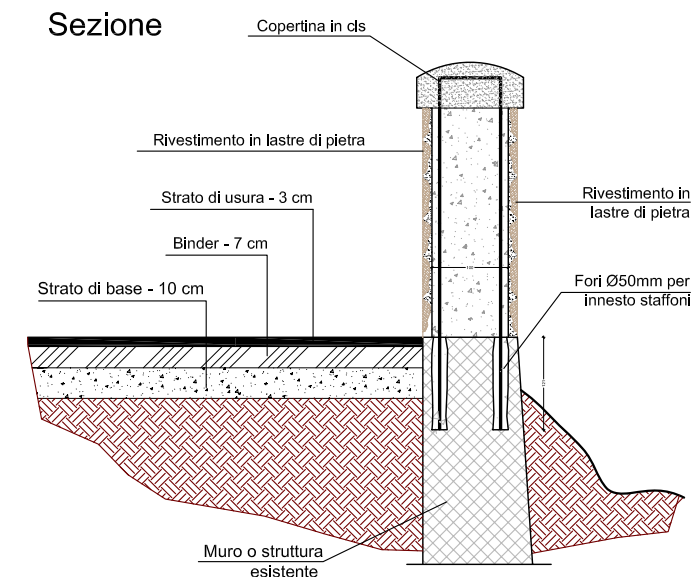

AMMINISTRAZIONE PROVINCIALE
DI REGGIO CALABRIA

AREA 5 SETTORE 14 VIABILITA' E IMPIANTISTICA SPORTIVA

LAVORI DI MANUTENZIONE
STRADA PROVINCIALE N.1
TRATTO CITTANOVA - ZOMARO
ESECUTIVO

DATA	2007	DENOMINAZIONE
SCHEDA	2/2	
		Particolari costruttivi
Progetto: ing. Francesco Fasci, ing. Domenico Licordari, ing. Antonio Dieni, arch. Rosanna Grasso Geologia:dott. AndreaGuarino		