



Prospetto frontale barriera paramassi

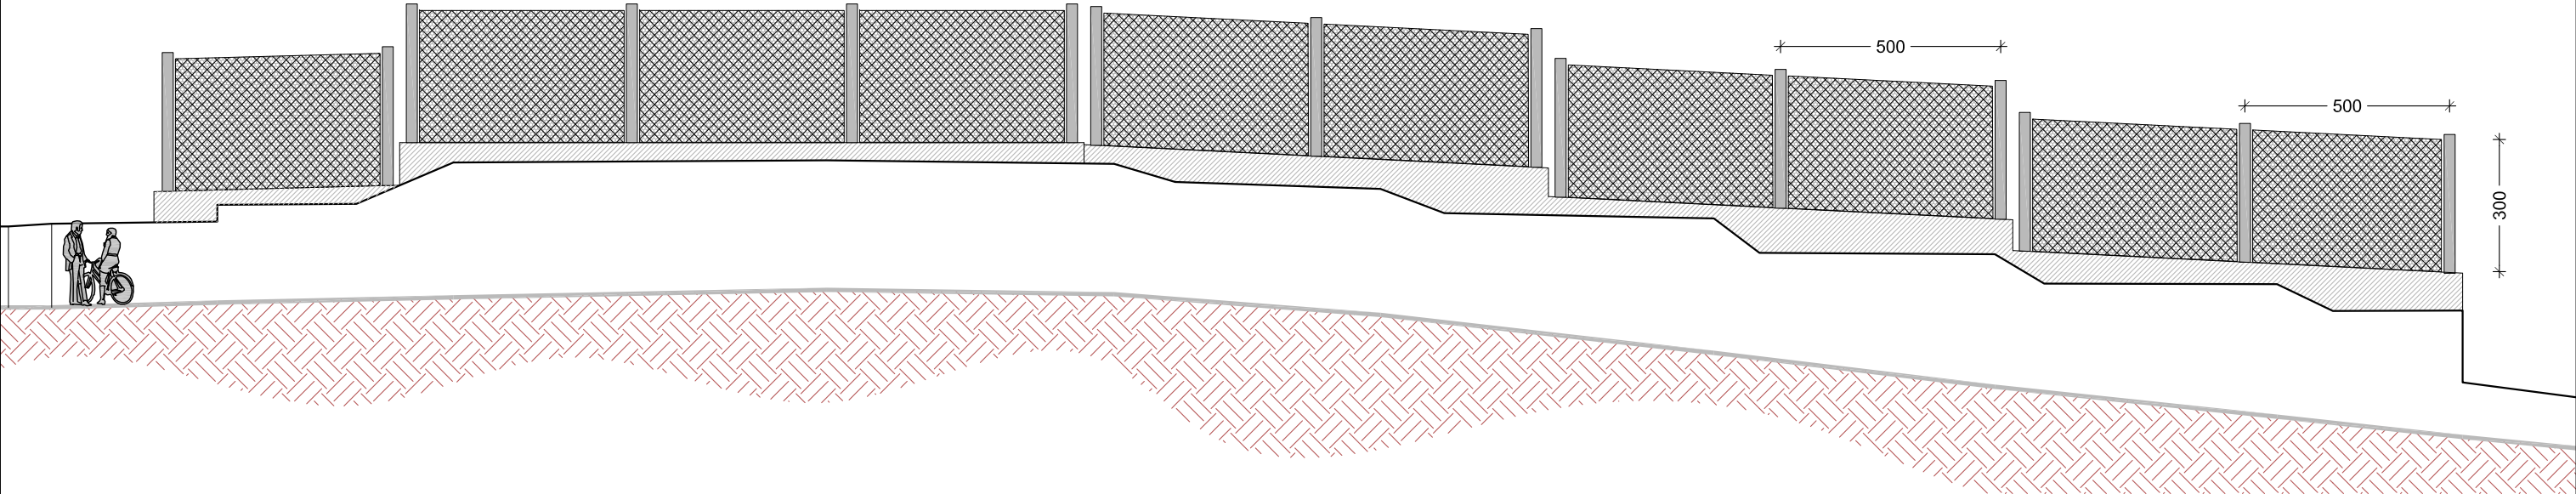

Particolare ancoraggio

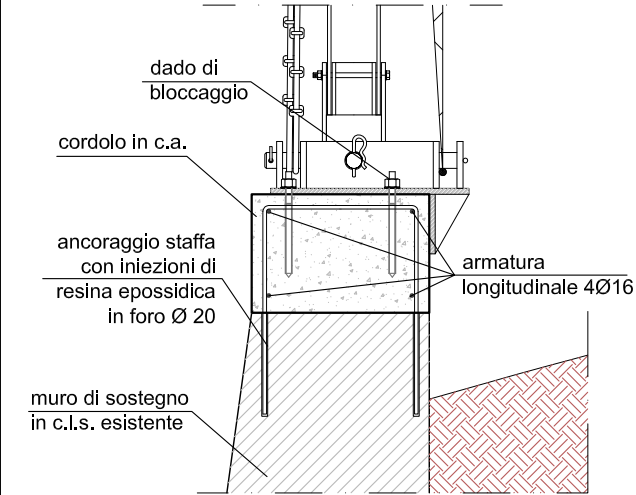

Vista assonometrica


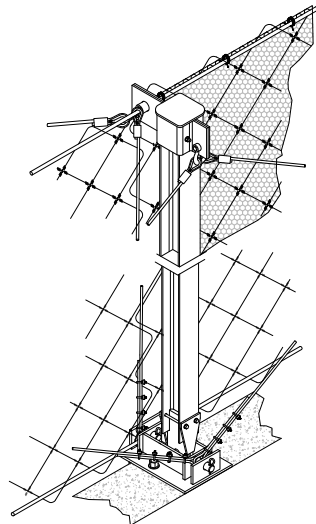



Foto delle fasi di realizzazione



Sezione barriera paramassi

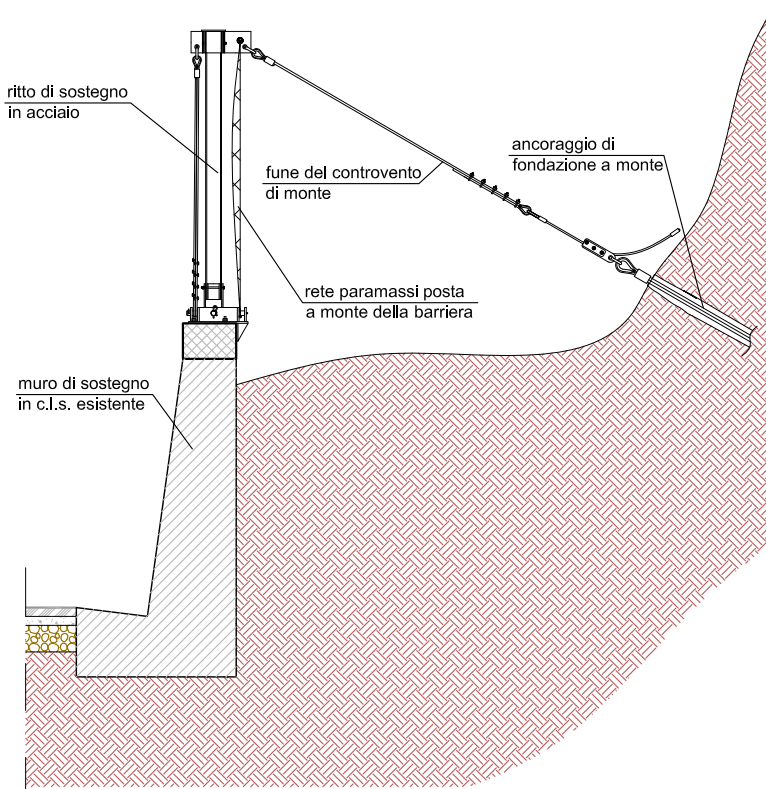

PLANIMETRIA DI PROGETTO

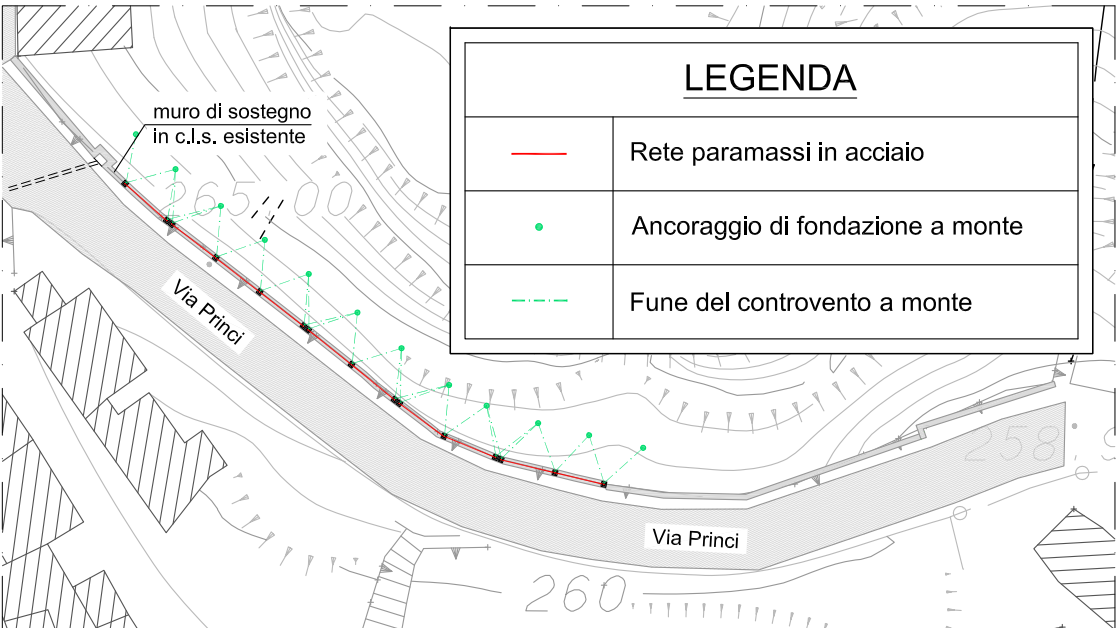

COMUNE DI GUARDAVALLE
Provincia di Catanzaro

INTERVENTI DI MITIGAZIONE RISCHIO
FRANA DEL CENTRO ABITATO
DEL COMUNE DI GUARDAVALLE

PROGETTO ESECUTIVO E DIREZIONE LAVORI

DATA	2009	DENOMINAZIONE MESSA IN SICUREZZA ABITATO IN VIA PRINCI PLANIMETRIA E PARTICOLARI COSTRUTTIVI
SCHEDA	3	
Progettazione: F.a.L.co. Engineering & Consulting s.n.c. ing. Carmelo Starrantino arch. cons. Salvatore Olivadoti		