




# Pianta

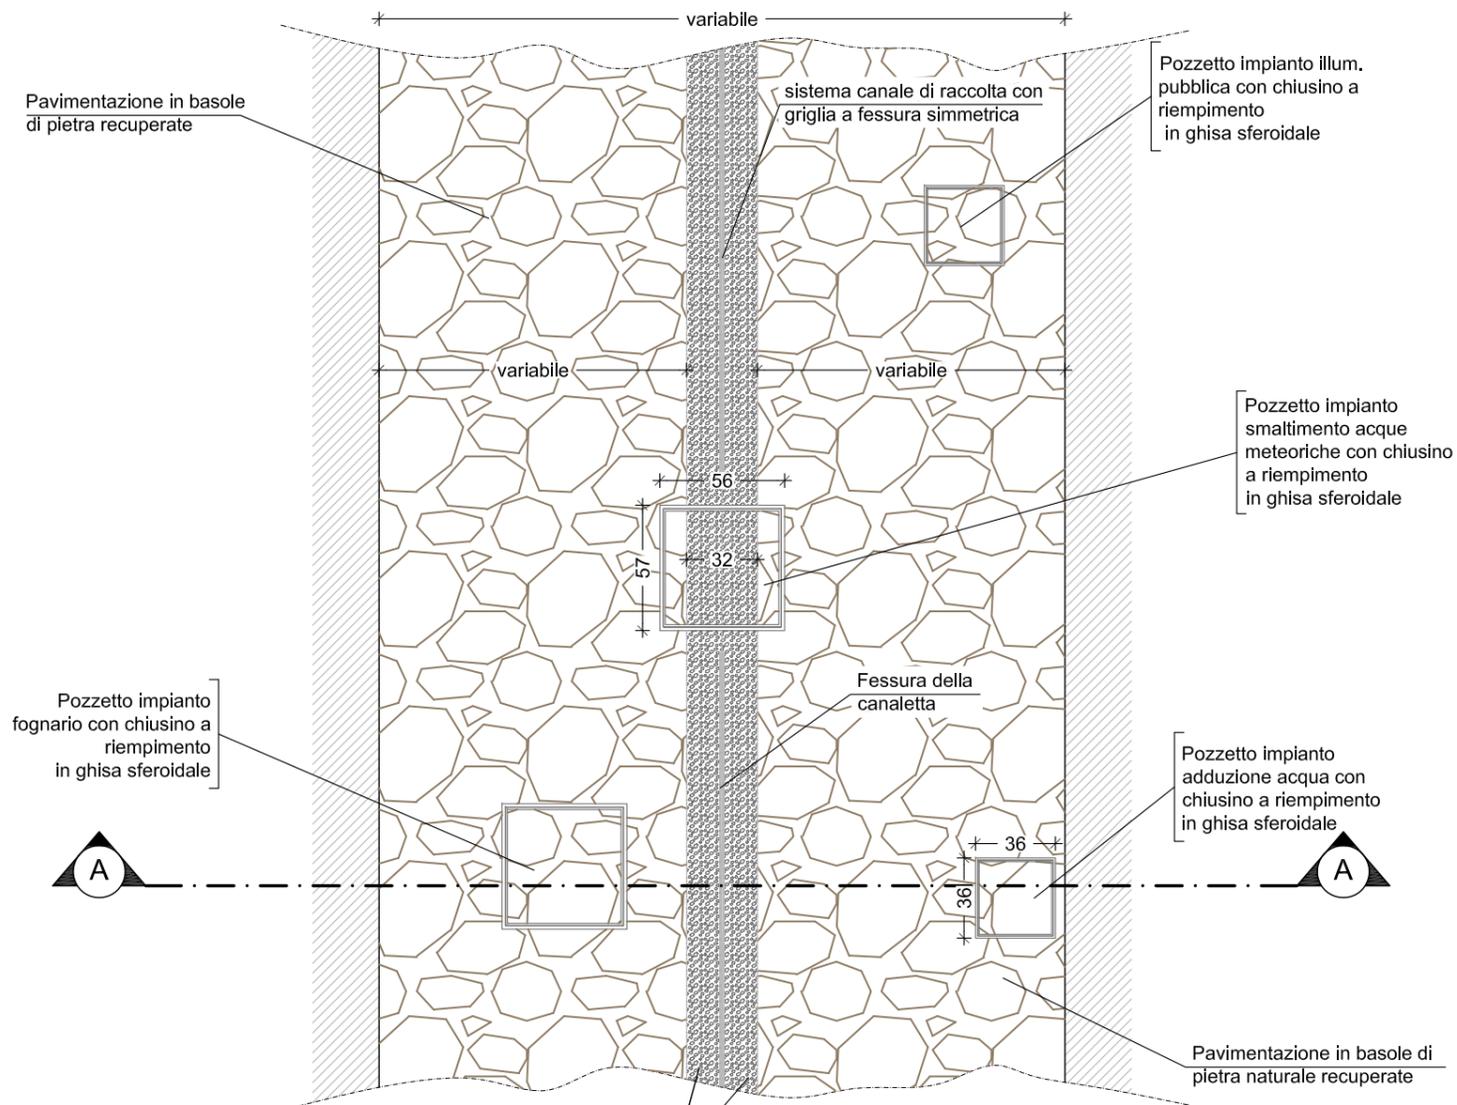

# Sezione A-A

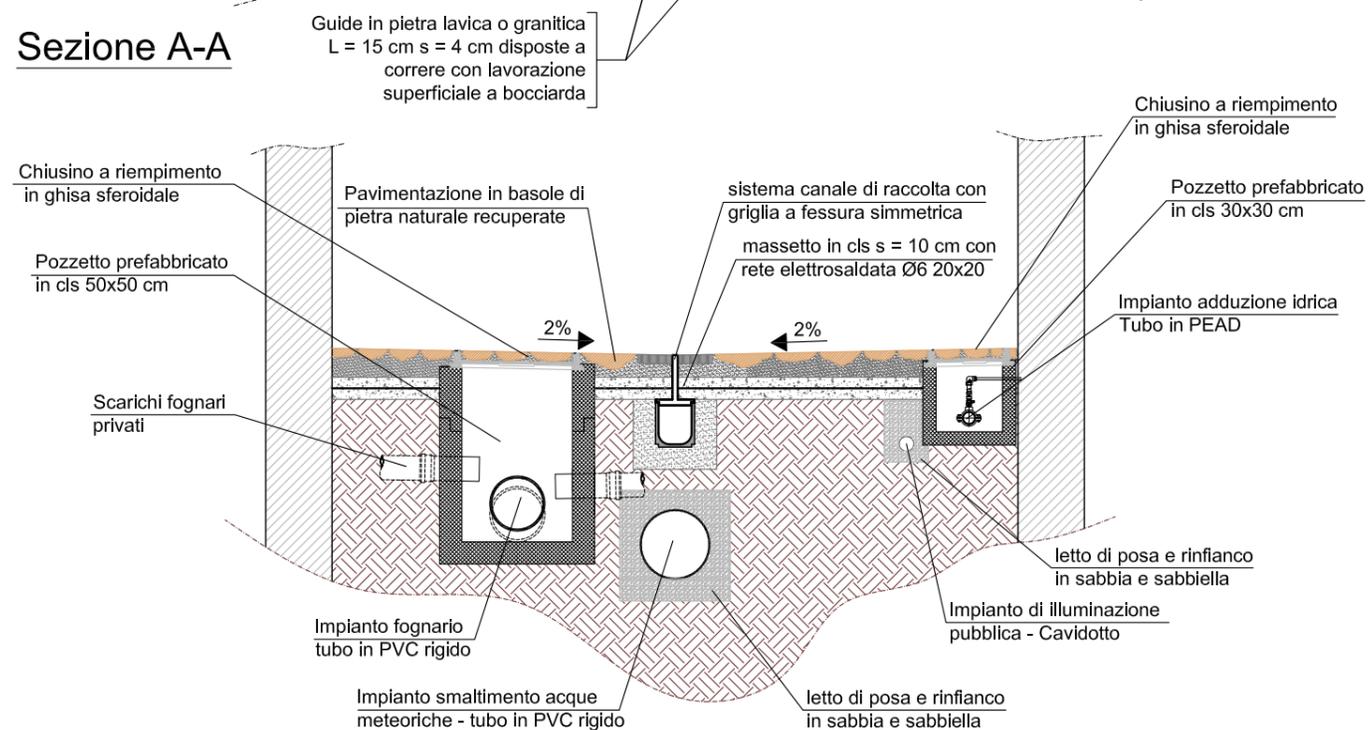

# PLANIMETRIA DI PROGETTO

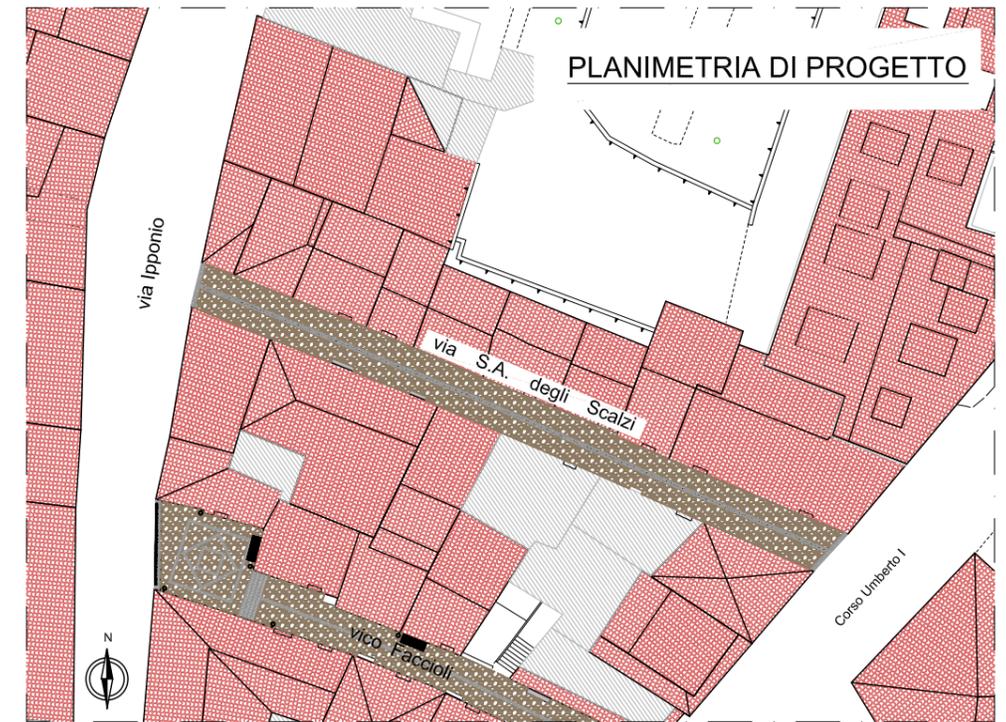

Stato di fatto



Simulazione "Post operam"



**COMUNE DI VIBO VALENTIA**  
 Provincia di Vibo Valentia  
 Settore 6 - Lavori Pubblici - Interventi Tecnologici e Manutentivi

## INTERVENTI DI RIQUALIFICAZIONE DEL CENTRO STORICO DI VIBO VALENTIA

### PROGETTO ESECUTIVO

DATA	2010	DENOMINAZIONE	VIA S. AGOSTINO DEGLI SCALZI PLANIMETRIA DI PROGETTO E SEZIONE TIPO
SCHEDA	2		
PROGETTAZIONE	 Ing. Francesco FASCI' Ing. Domenico LICORDARI		