


DISSUASORE IN GHISA CON CATENA

Pianta





Sezione

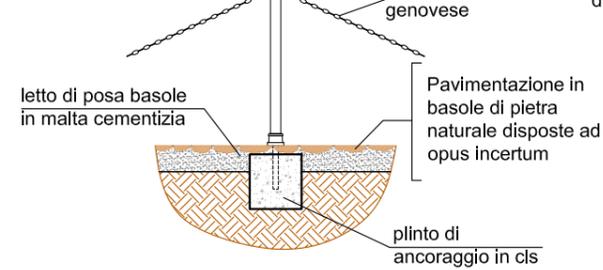


PANCHINA CON CESTINO PORTARIFIUTI

Panchina anatomica con struttura in fusione di ghisa verniciata e listoni di legno impregnato L = 180 cm, h = 75 cm


Cestino portarifiuti in lamiera zincata e verniciata RAL con coperchio, d = 300 mm h = 450 mm

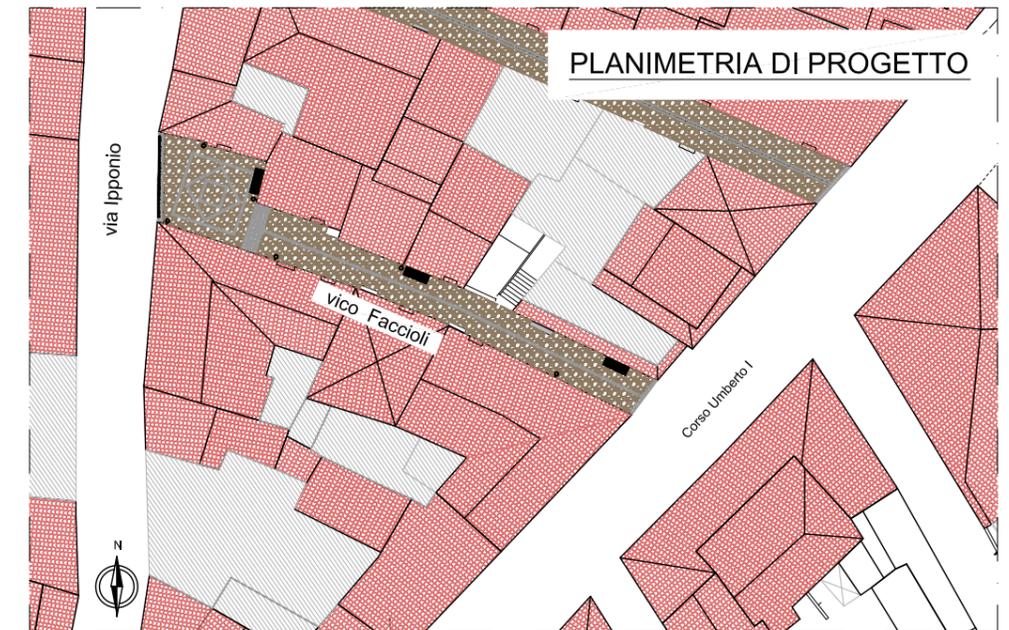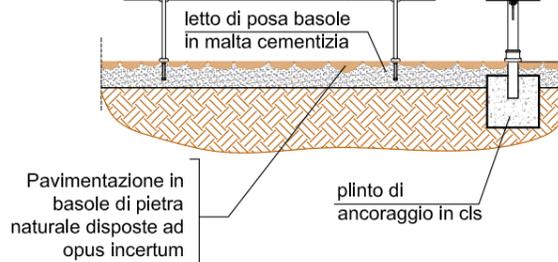

Pianta

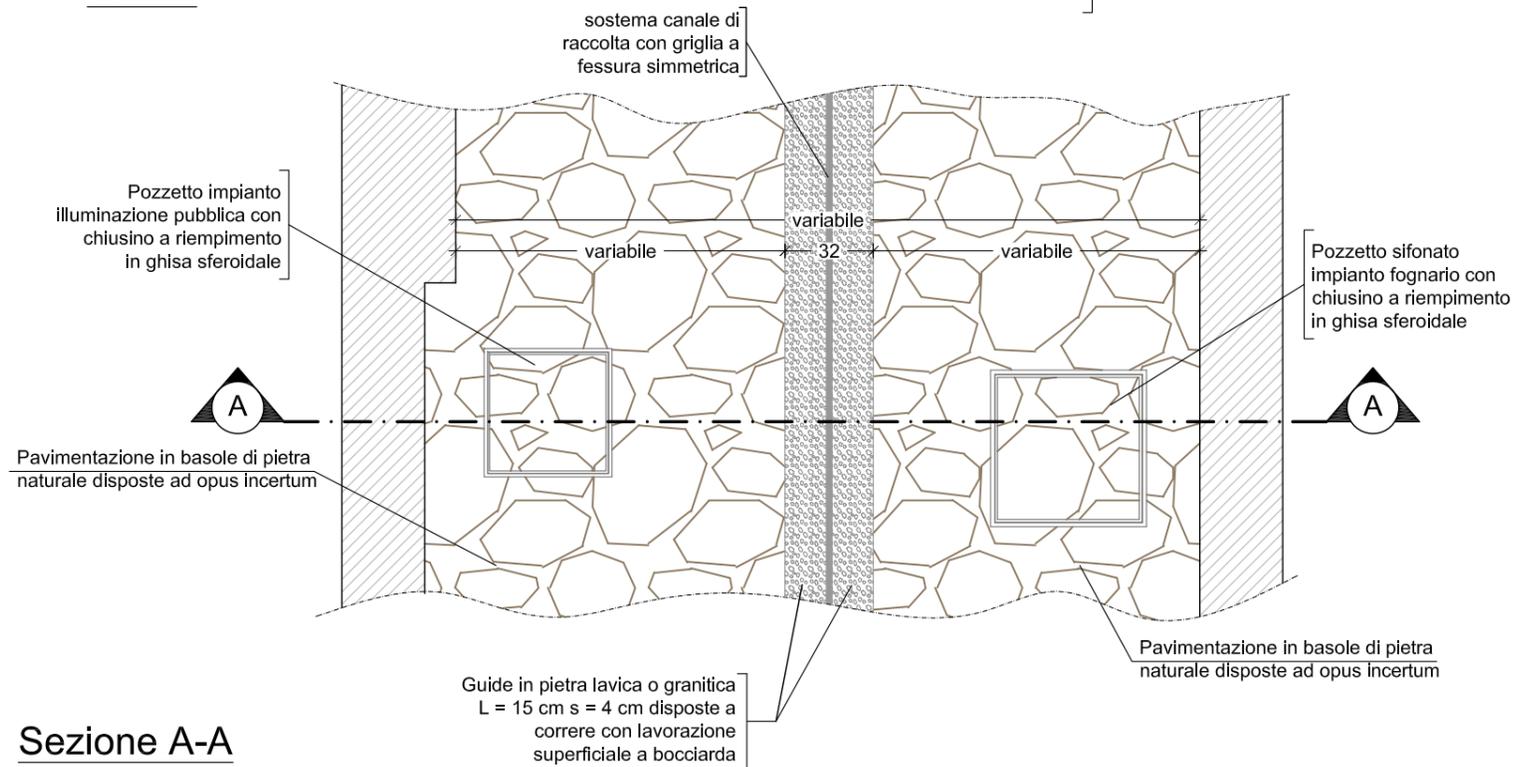

Sezione A-A

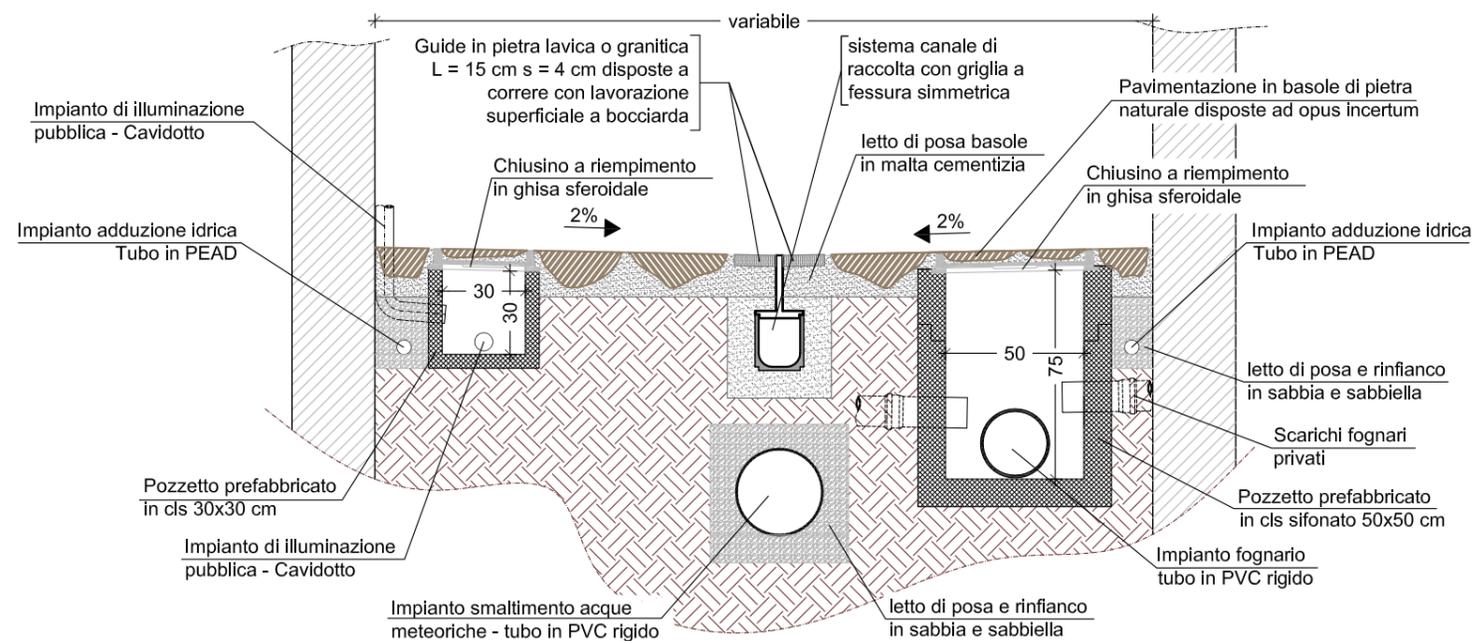

Stato di fatto



Simulazione "Post operam"



COMUNE DI VIBO VALENTIA
 Provincia di Vibo Valentia
 Settore 6 - Lavori Pubblici - Interventi Tecnologici e Manutentivi

INTERVENTI DI RIQUALIFICAZIONE DEL CENTRO STORICO DI VIBO VALENTIA

PROGETTO ESECUTIVO

DATA	2010	DENOMINAZIONE	VICO FACCIOLI
SCHEDA	3	PLANIMETRIA DI PROGETTO E PARTICOLARI COSTRUTTIVI	
PROGETTAZIONE	Ing. Francesco FASCI' Ing. Domenico LICORDARI		