


Planta piano terra

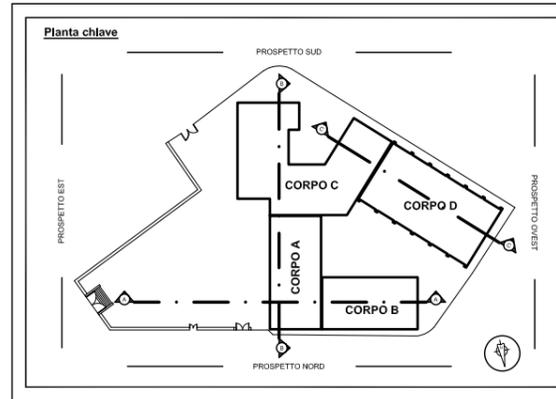


**COMUNE DI CAMPO CALABRO**  
 Provincia di Reggio Calabria

**LAVORI DI RISTRUTTURAZIONE ED ADEGUAMENTO PER LA MESSA IN SICUREZZA DELLA SCUOLA MEDIA DI CAMPO CALABRO**

**PROGETTO DEFINITIVO - ESECUTIVO**

DATA	2010	DENOMINAZIONE	PIANTA DI PROGETTO PIANO TERRA CON VIE DI ESODO E SCHEMA RETE IDRICA ANTINCENDIO
SCHEDA	2		
PROGETTAZIONE	Ing. Francesco SCOPELLITI F.a.L.co. Engineering & Consulting s.n.c. Ing. Vincenzo POLIMENI		

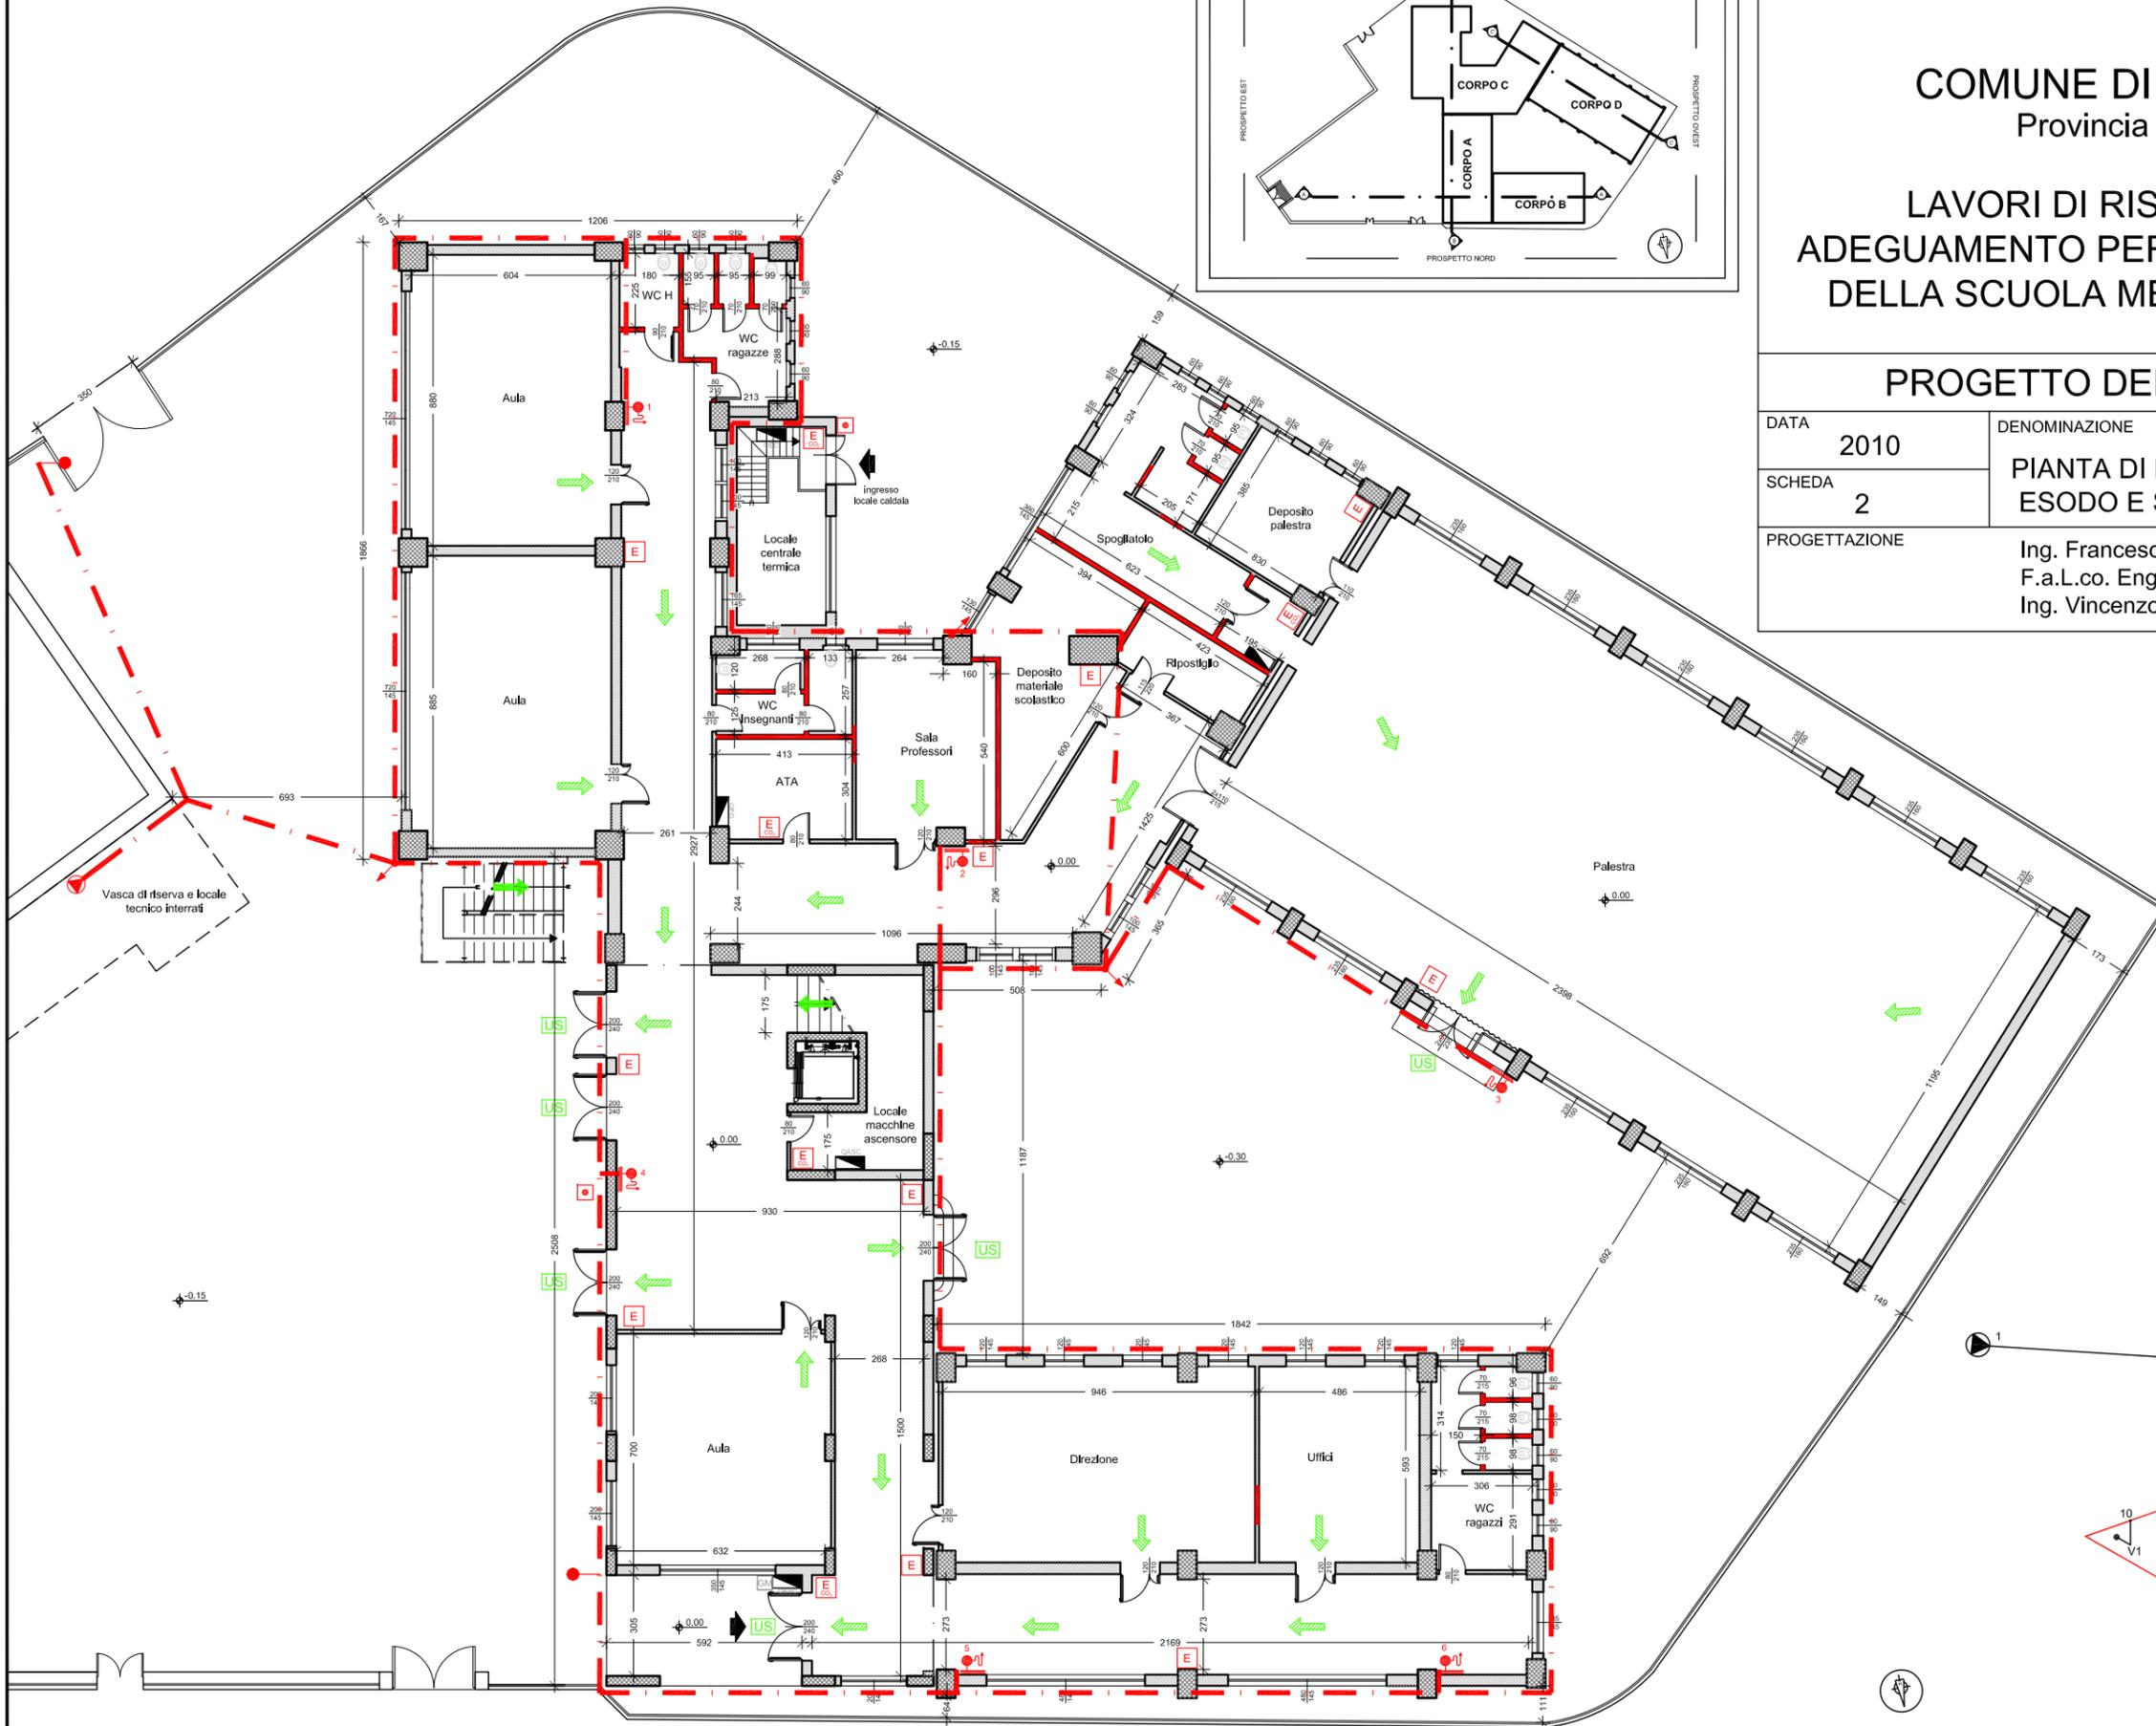

**LEGENDA SIMBOLI**

	Gruppo pompe antincendio
	Idrante DN 45
	Attacco singolo per autopompa VVF
	Percorso tubazioni Impianto Idrico antincendio
	Montante
	Estintore a polvere 13A - 89BC
	Estintore a CO <sub>2</sub> 21A - 89BC
	Pulsante di sgancio alimentazione elettrica
	Quadro elettrico
	Percorso di uscita verso l'alto
	Percorso di uscita orizzontale
	Percorso di uscita verso il basso
	Uscita di sicurezza

Schema impianto idrico antincendio

