




Prospetto Nord

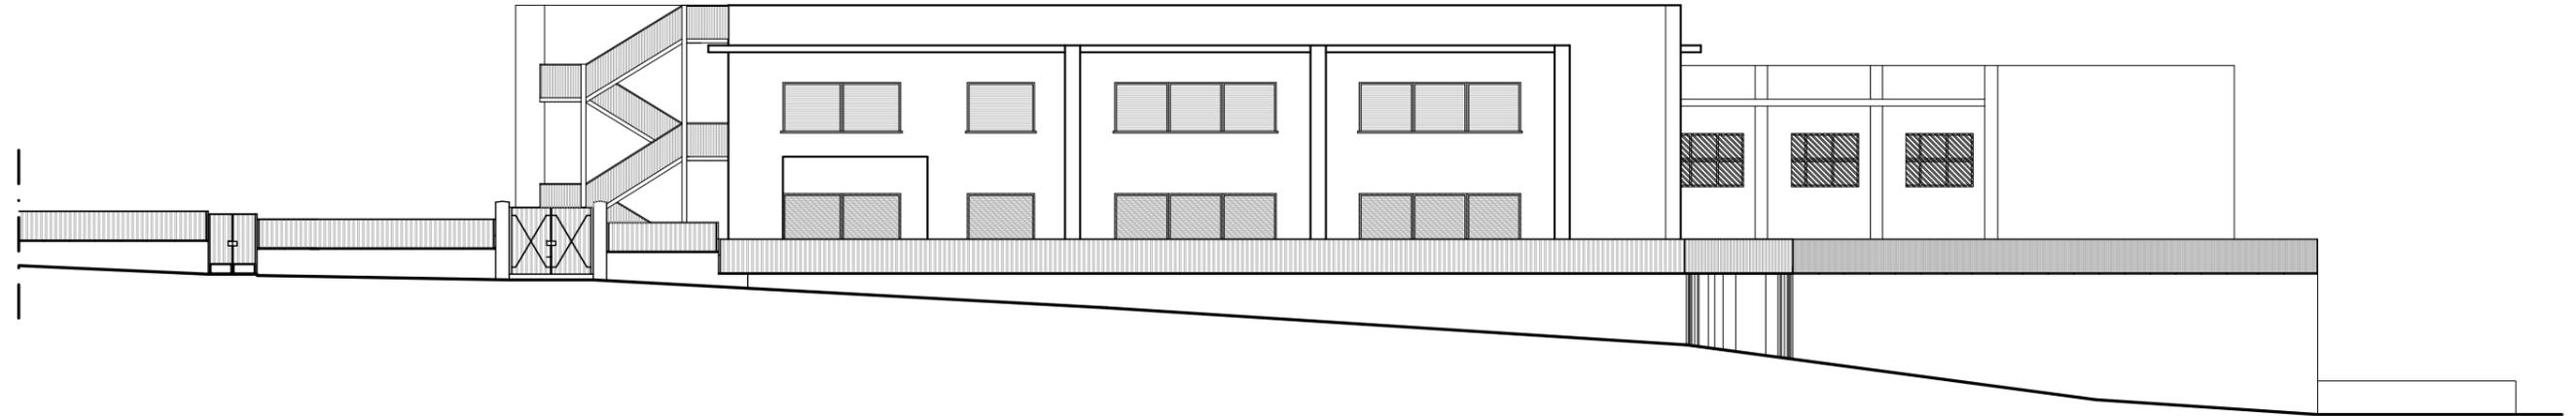

Prospetto Sud

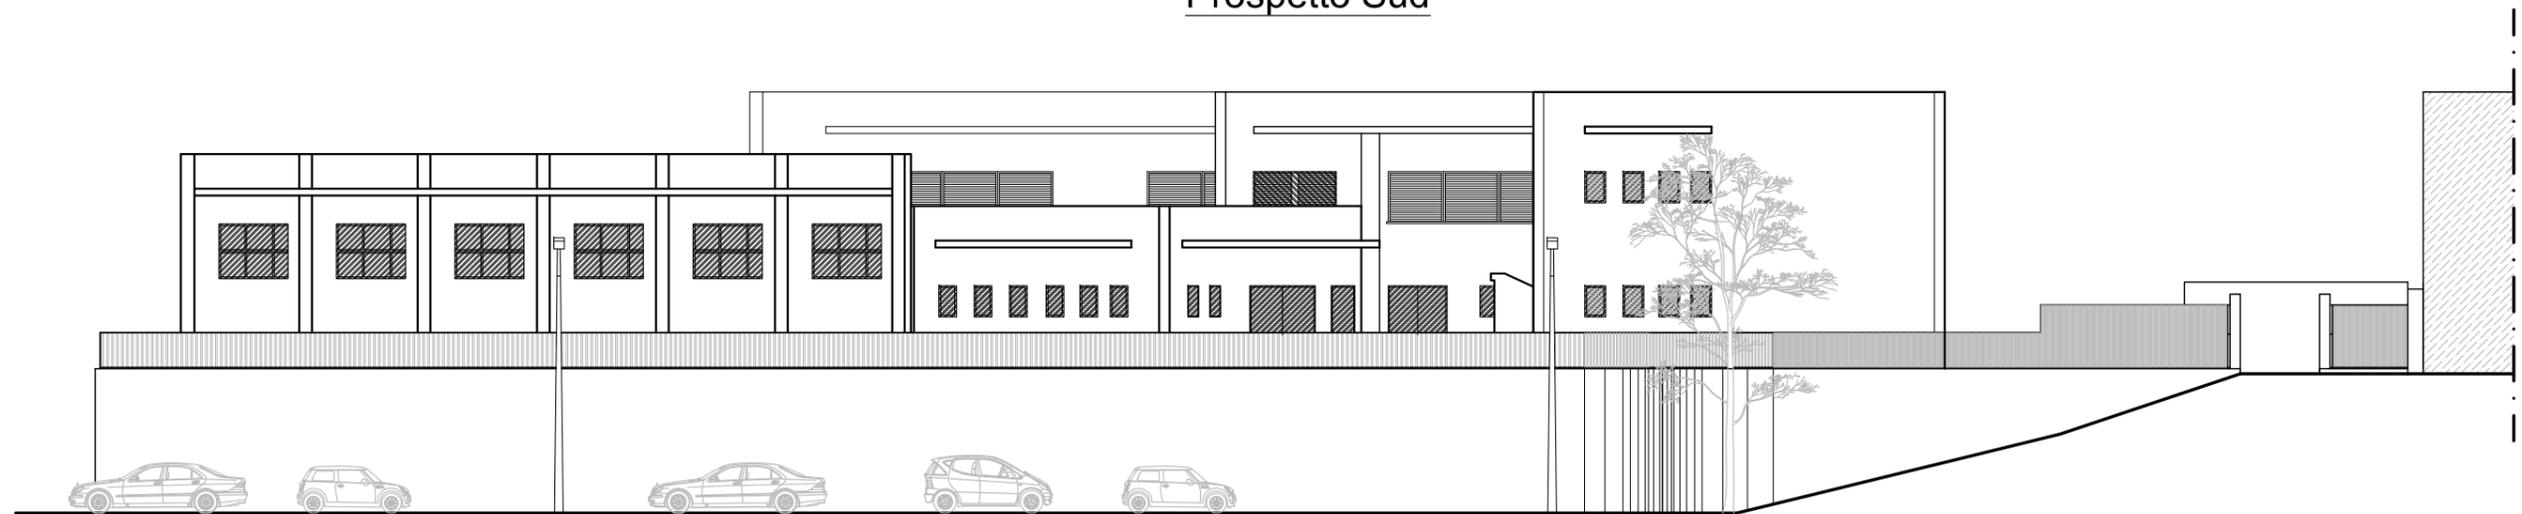

Sezione

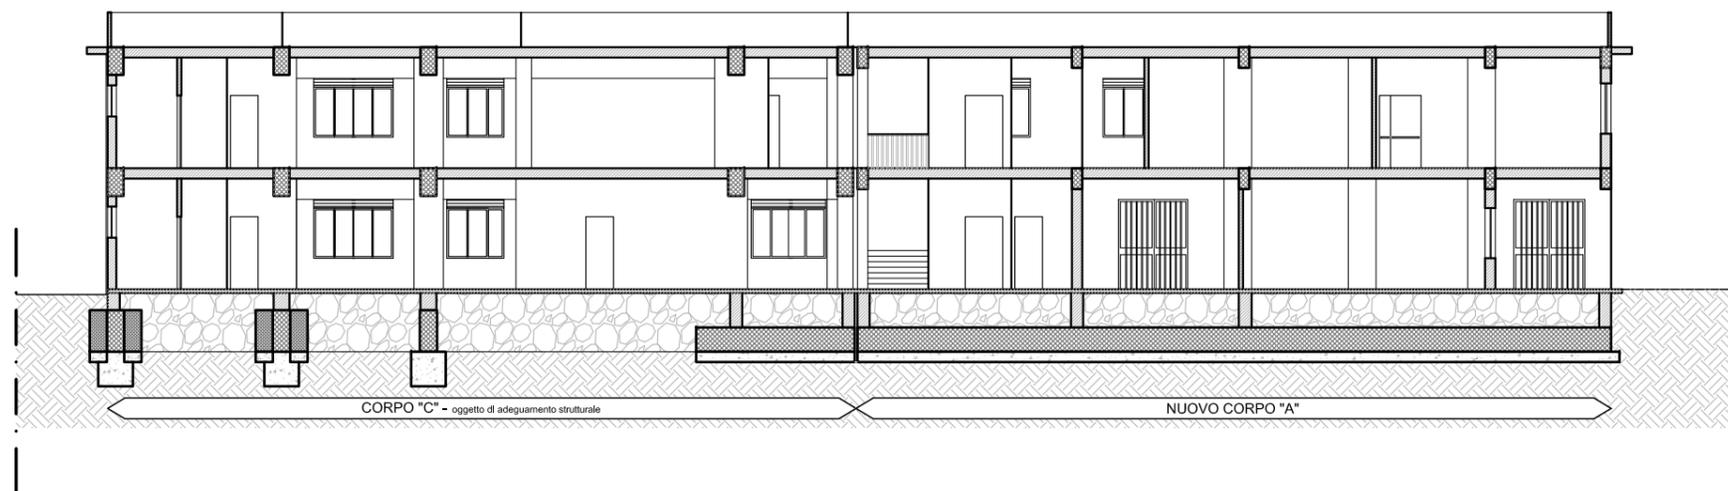

**COMUNE DI CAMPO CALABRO**  
Provincia di Reggio Calabria

**LAVORI DI RISTRUTTURAZIONE ED  
ADEGUAMENTO PER LA MESSA IN SICUREZZA  
DELLA SCUOLA MEDIA DI CAMPO CALABRO**

**PROGETTO DEFINITIVO - ESECUTIVO**

DATA	2010	DENOMINAZIONE	PROSPETTI E SEZIONE DI PROGETTO
SCHEDA	3		
PROGETTAZIONE	Ing. Francesco SCOPELLITI F.a.L.co. Engineering & Consulting s.n.c. Ing. Vincenzo POLIMENI		