




Carpenteria primo impalcato

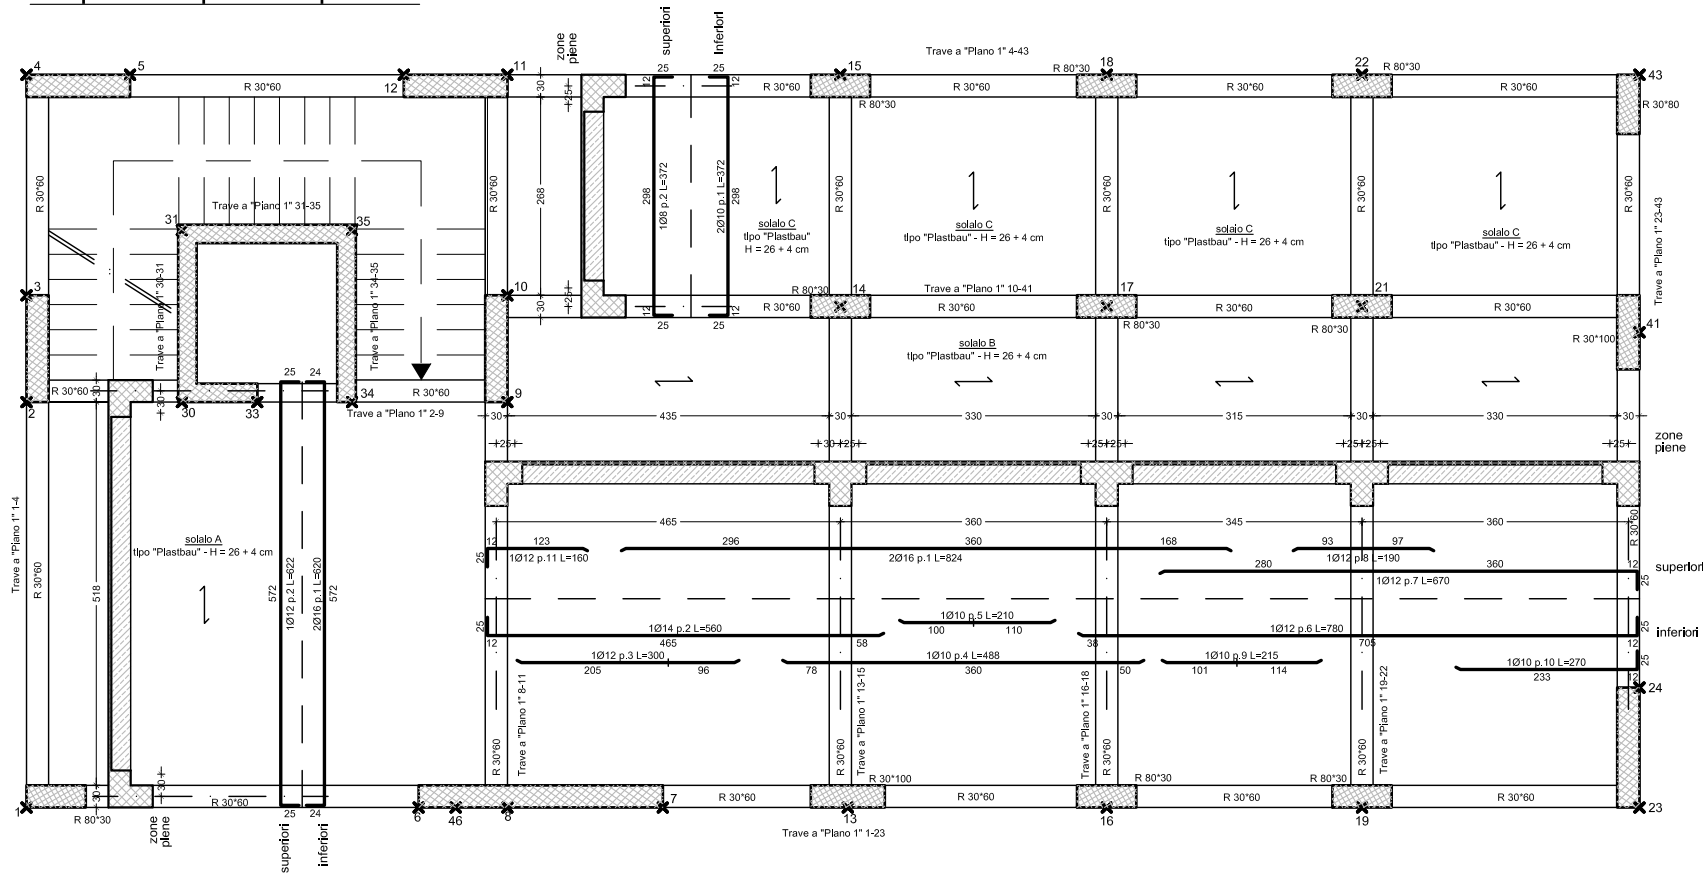

Travata "Piano 1" 1-23

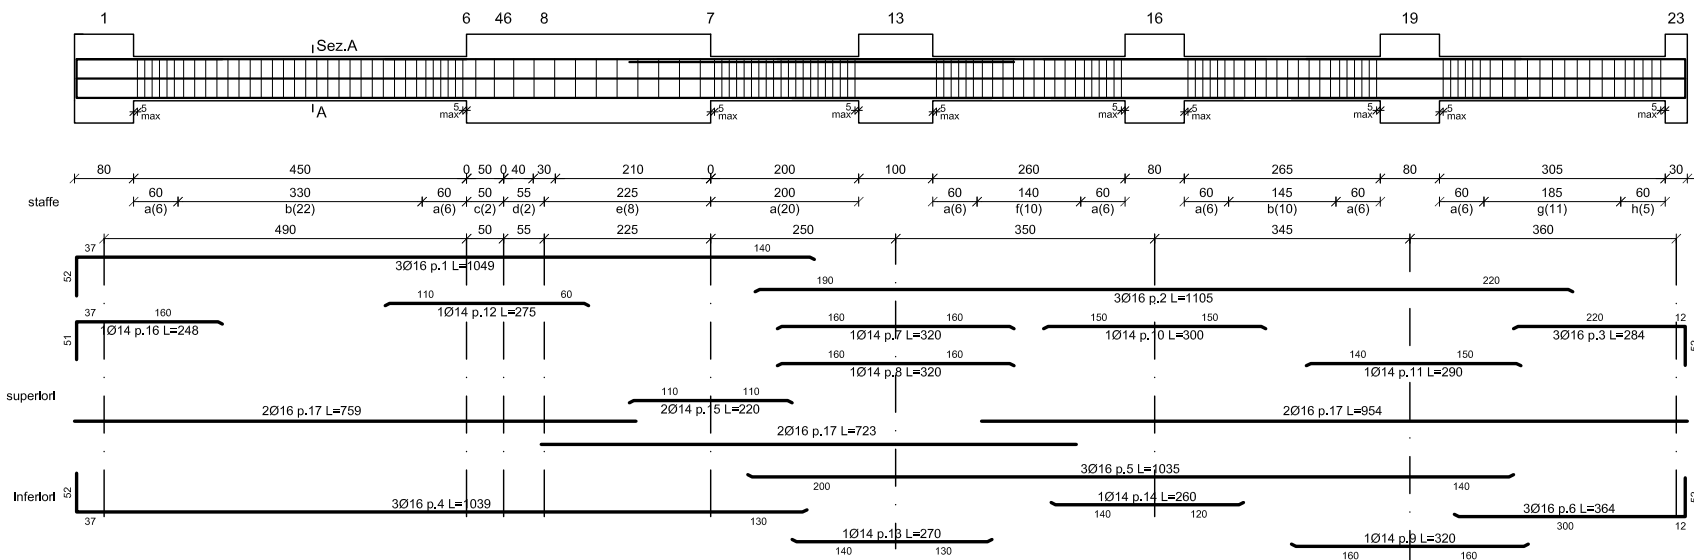


Travata "Piano 1" 10-41

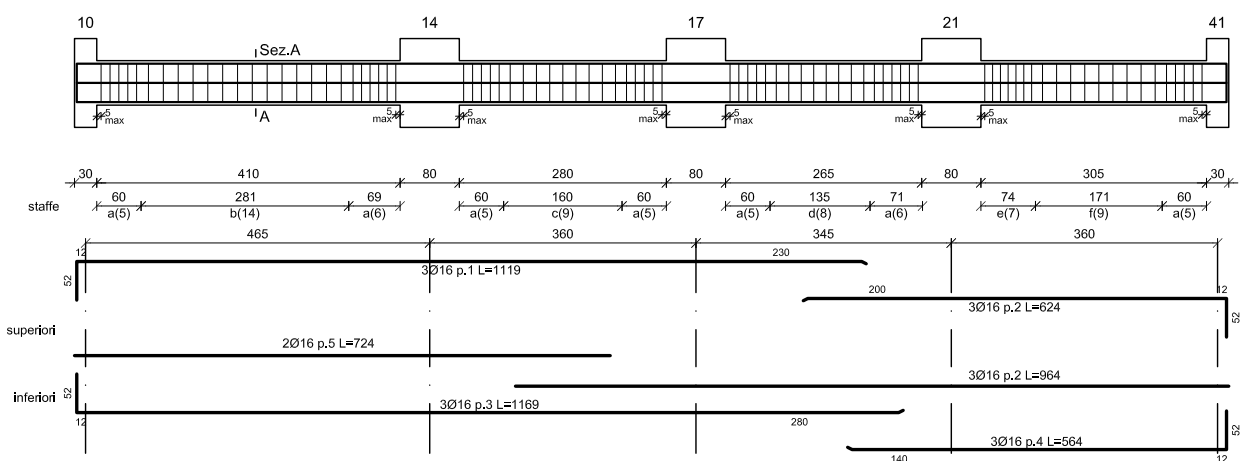


SEZIONI DI DETTAGLIO

SEZ. 1-6-46-8-7-13-16-19-23

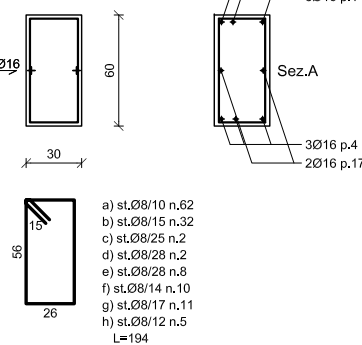

Particolari solai

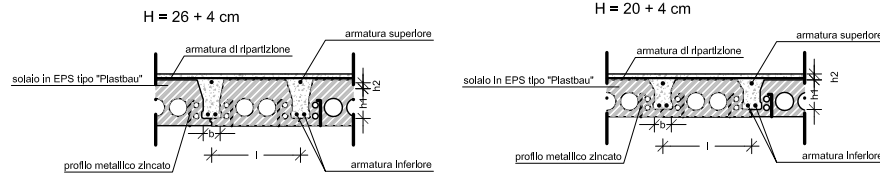

Pilastrata 13

