




Rinforzi in FRP - Travata "Piano 1" 19-28

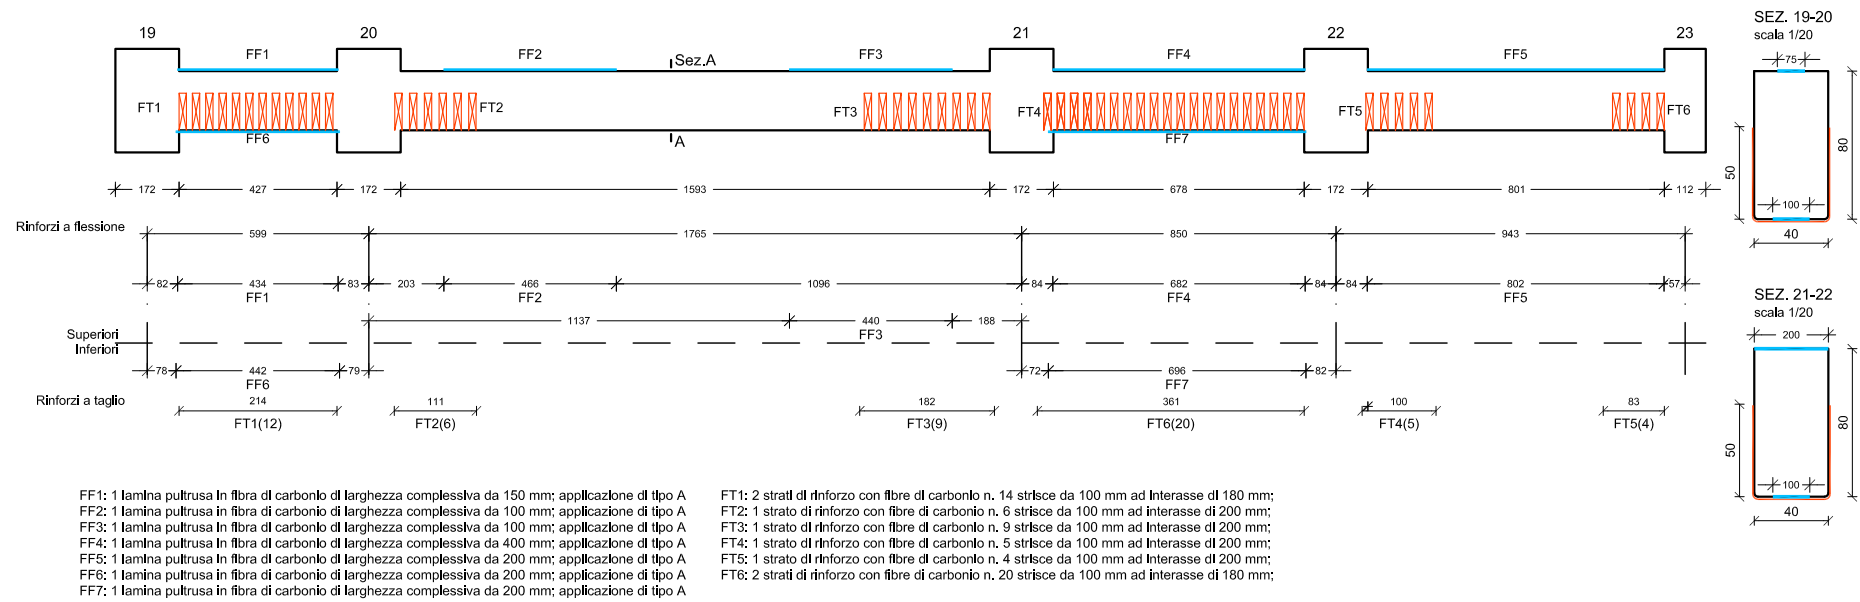

Rinforzi in fondazione - Travata 1-8

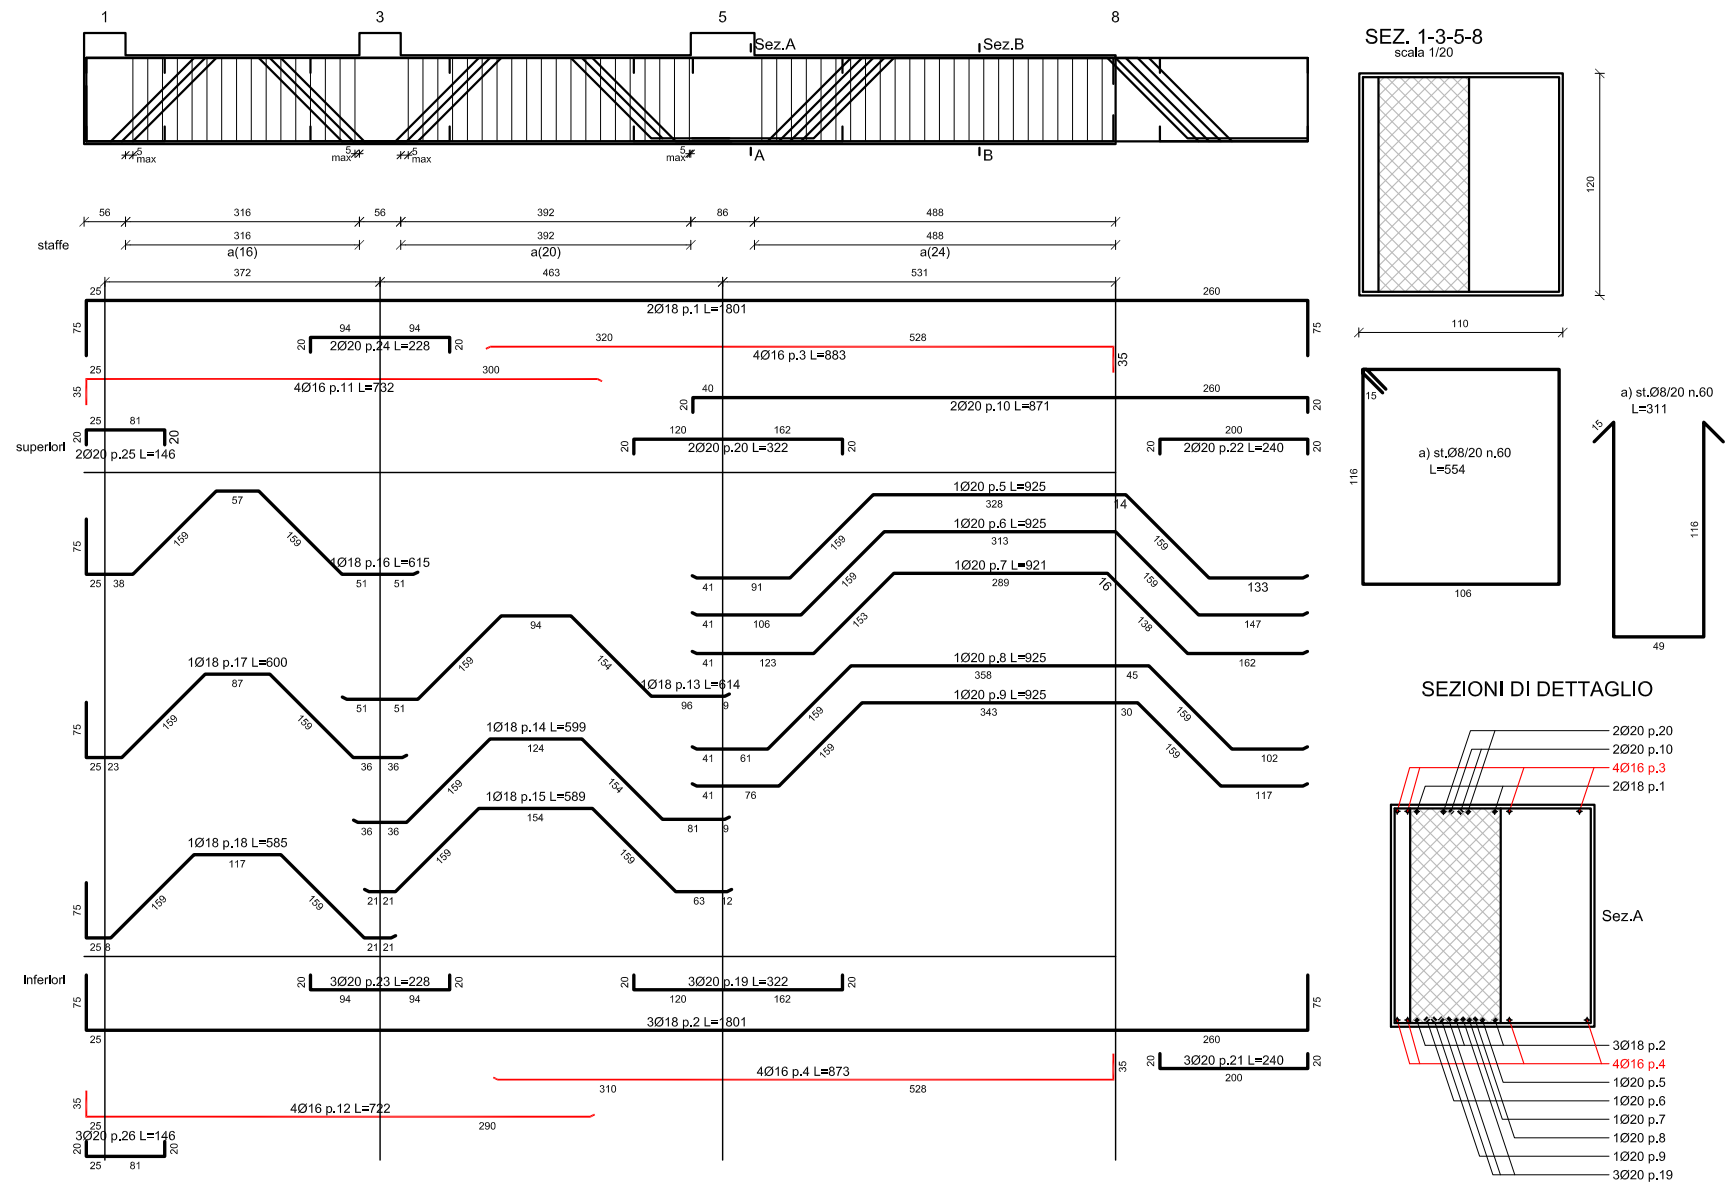

Modello strutturale

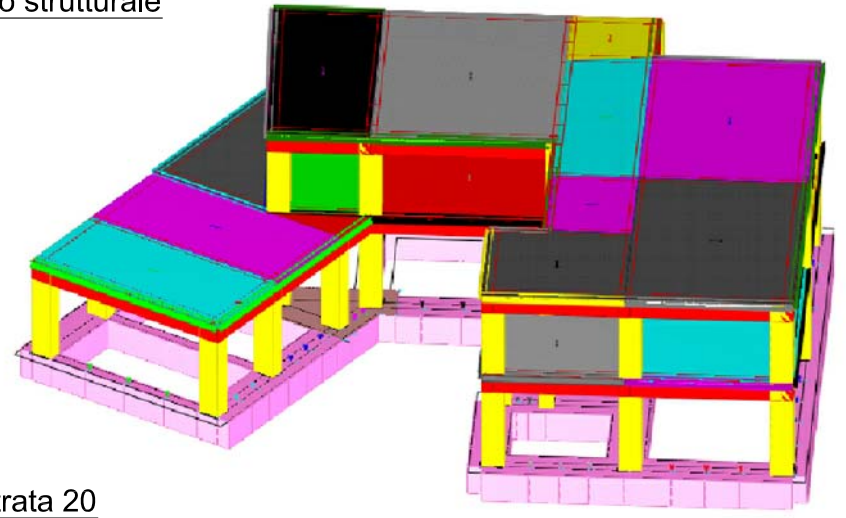

Rinforzi Pilastrata 20

