





Cunetta tipo A

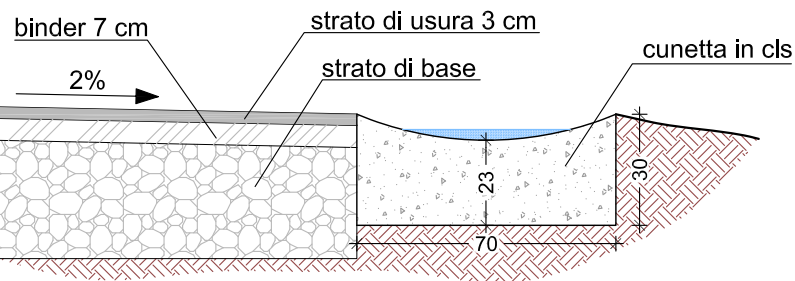

Cunetta tipo B

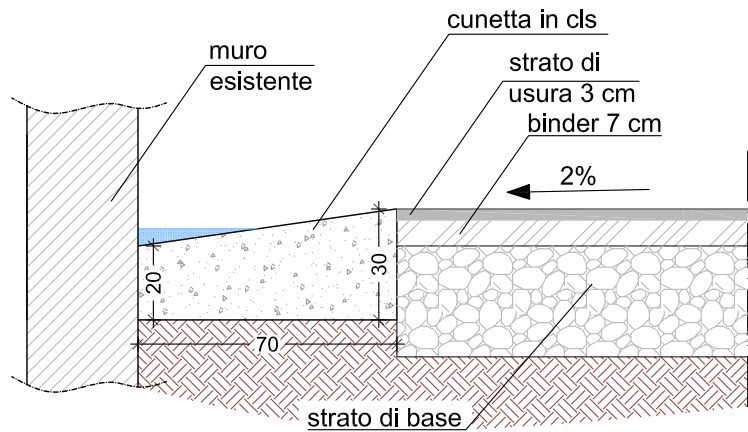

Particolare rifacimento strato di usura

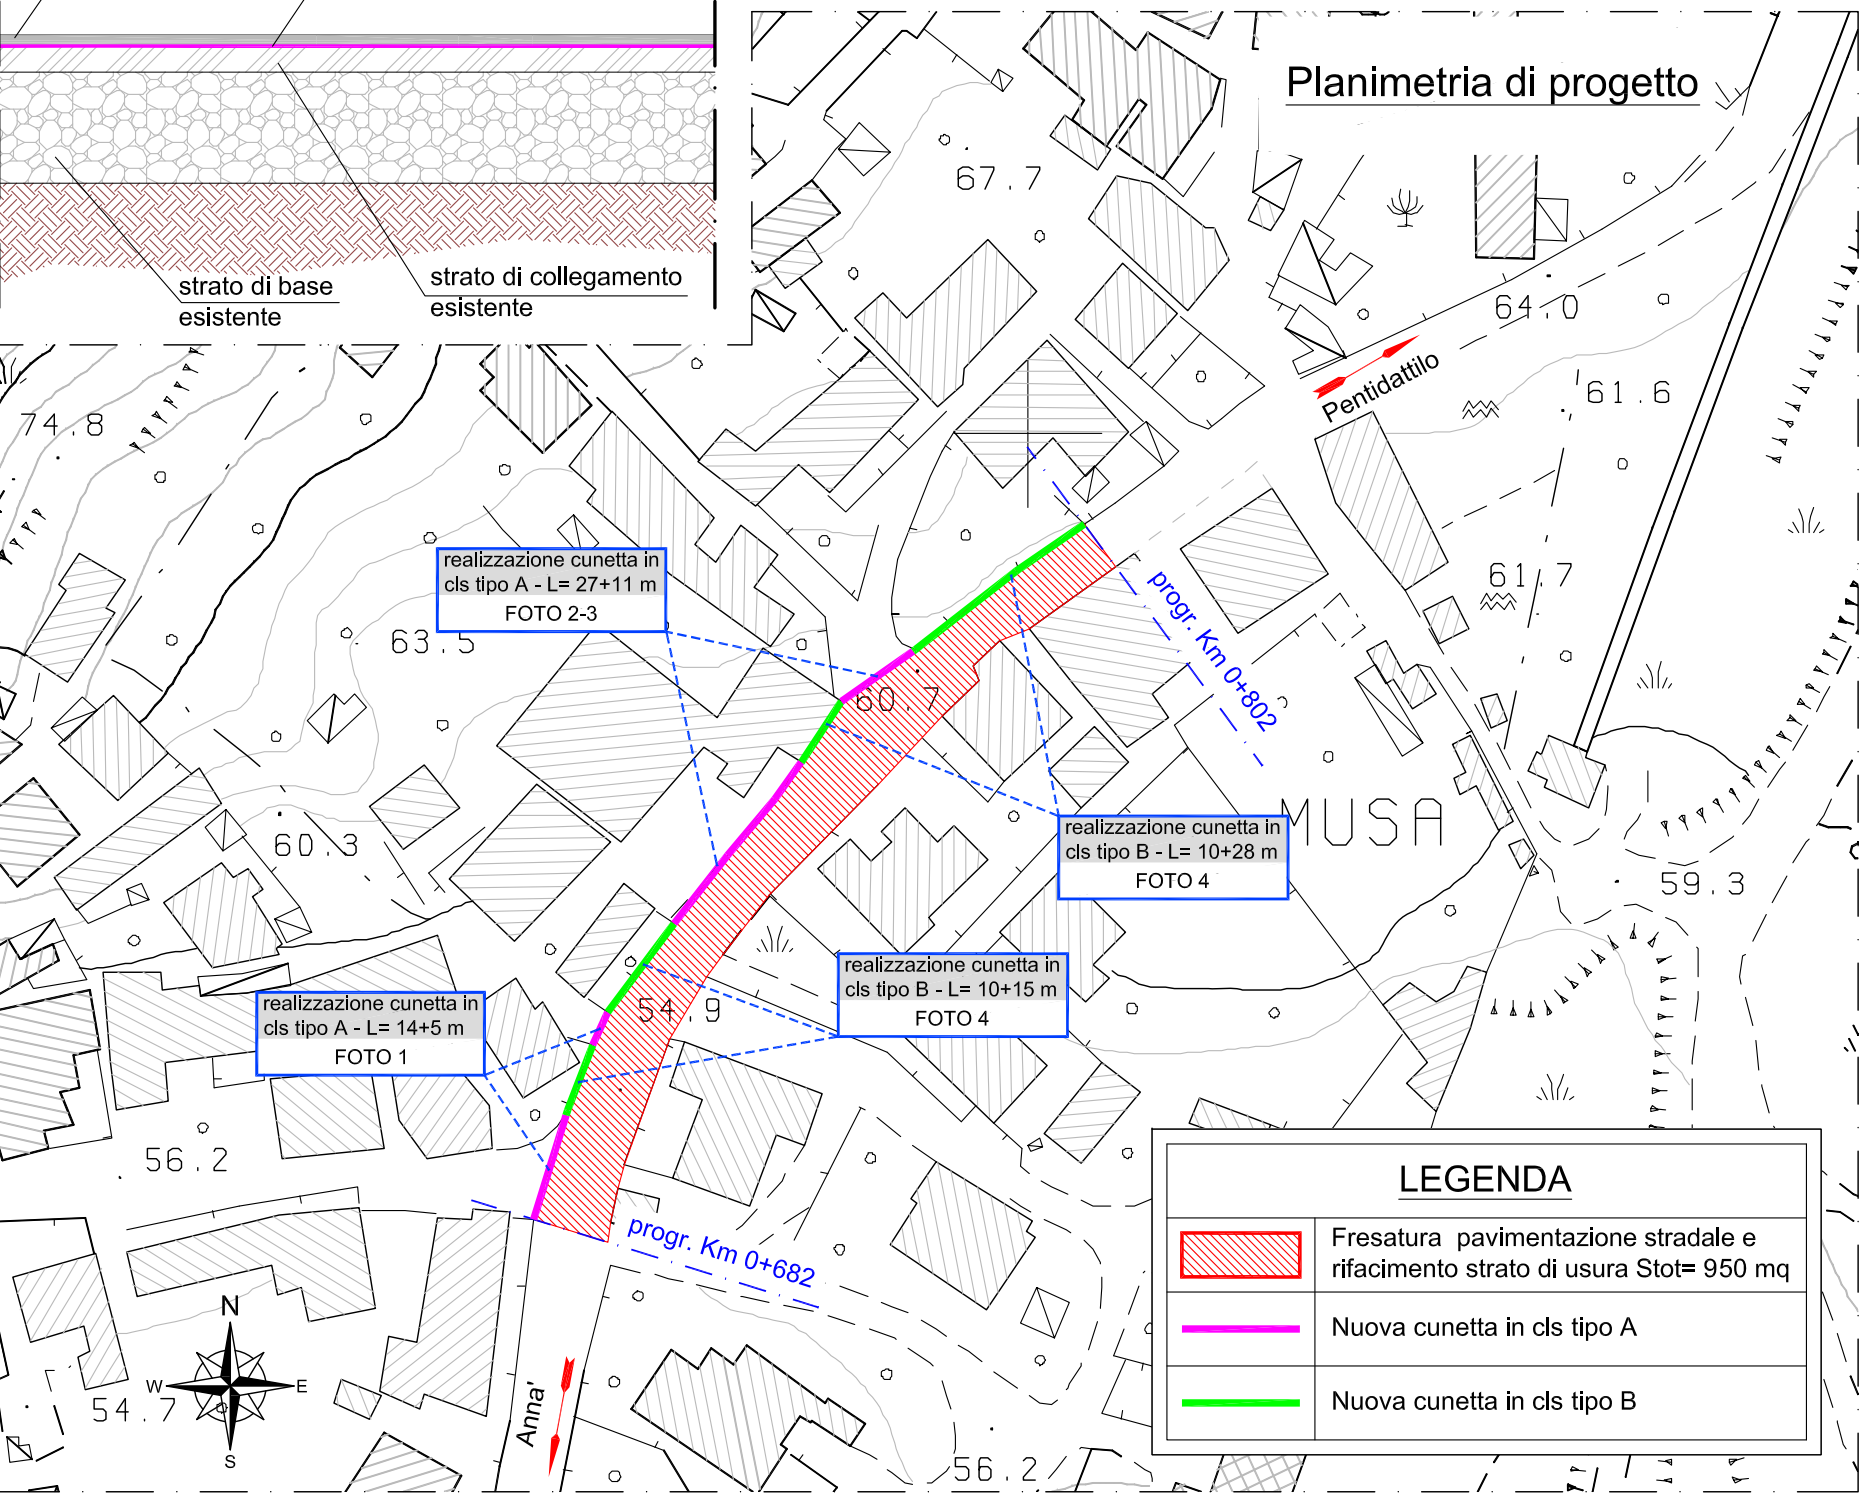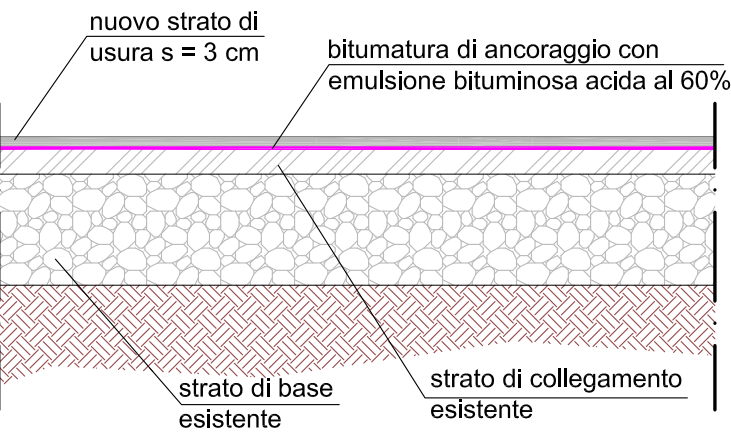

Planimetria di progetto

LEGENDA	
	Fresatura pavimentazione stradale e rifacimento strato di usura Stot= 950 mq
	Nuova cunetta in cls tipo A
	Nuova cunetta in cls tipo B



FOTO 1




FOTO 2



FOTO 3



FOTO 4

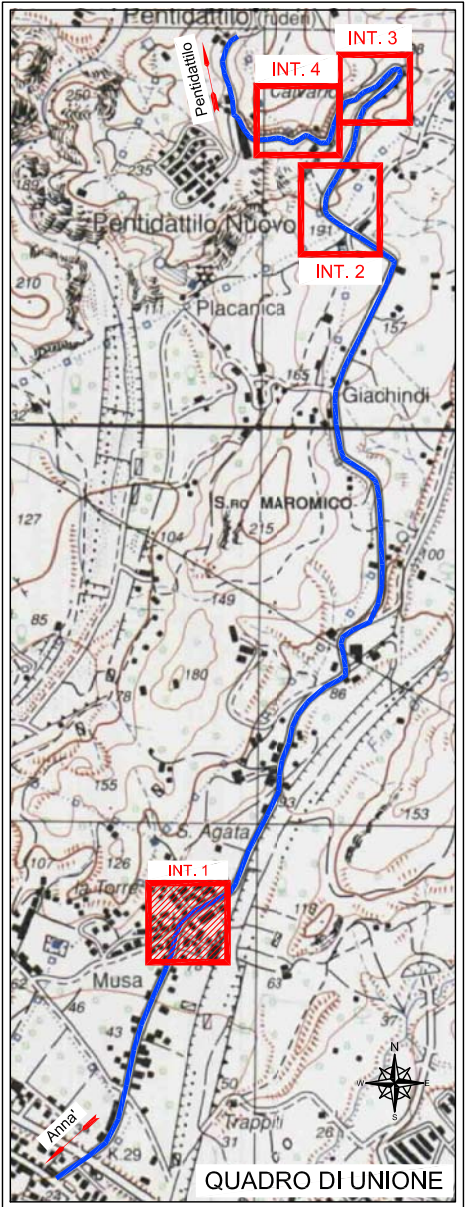

QUADRO DI UNIONE



PROVINCIA DI REGGIO CALABRIA
SETTORE 12 VIABILITÀ

LAVORI DI MANUTENZIONE STRAORDINARIA
SISTEMAZIONE PIANO VIARIO, SEGNALETICA,
OPERE D'ARTE VARIE LUNGO LA STRADA
PROVINCIALE ANNA' - PENTIDATTOLO - II° LOTTO

PROGETTO ESECUTIVO

DATA	2010	DENOMINAZIONE	INT.1: Progr. 0+682 - 0+802
SCHEDA	1	PLANIMETRIA DI PROGETTO E PARTICOLARI COSTRUTTIVI	
Progettazione: F.a.L.co. Engineering & Consulting s.n.c. ing Antonio Dieni arch. cons. Salvatore Olivadoti			