


Muro di sostegno tipo C

Hmax = 2.00 m

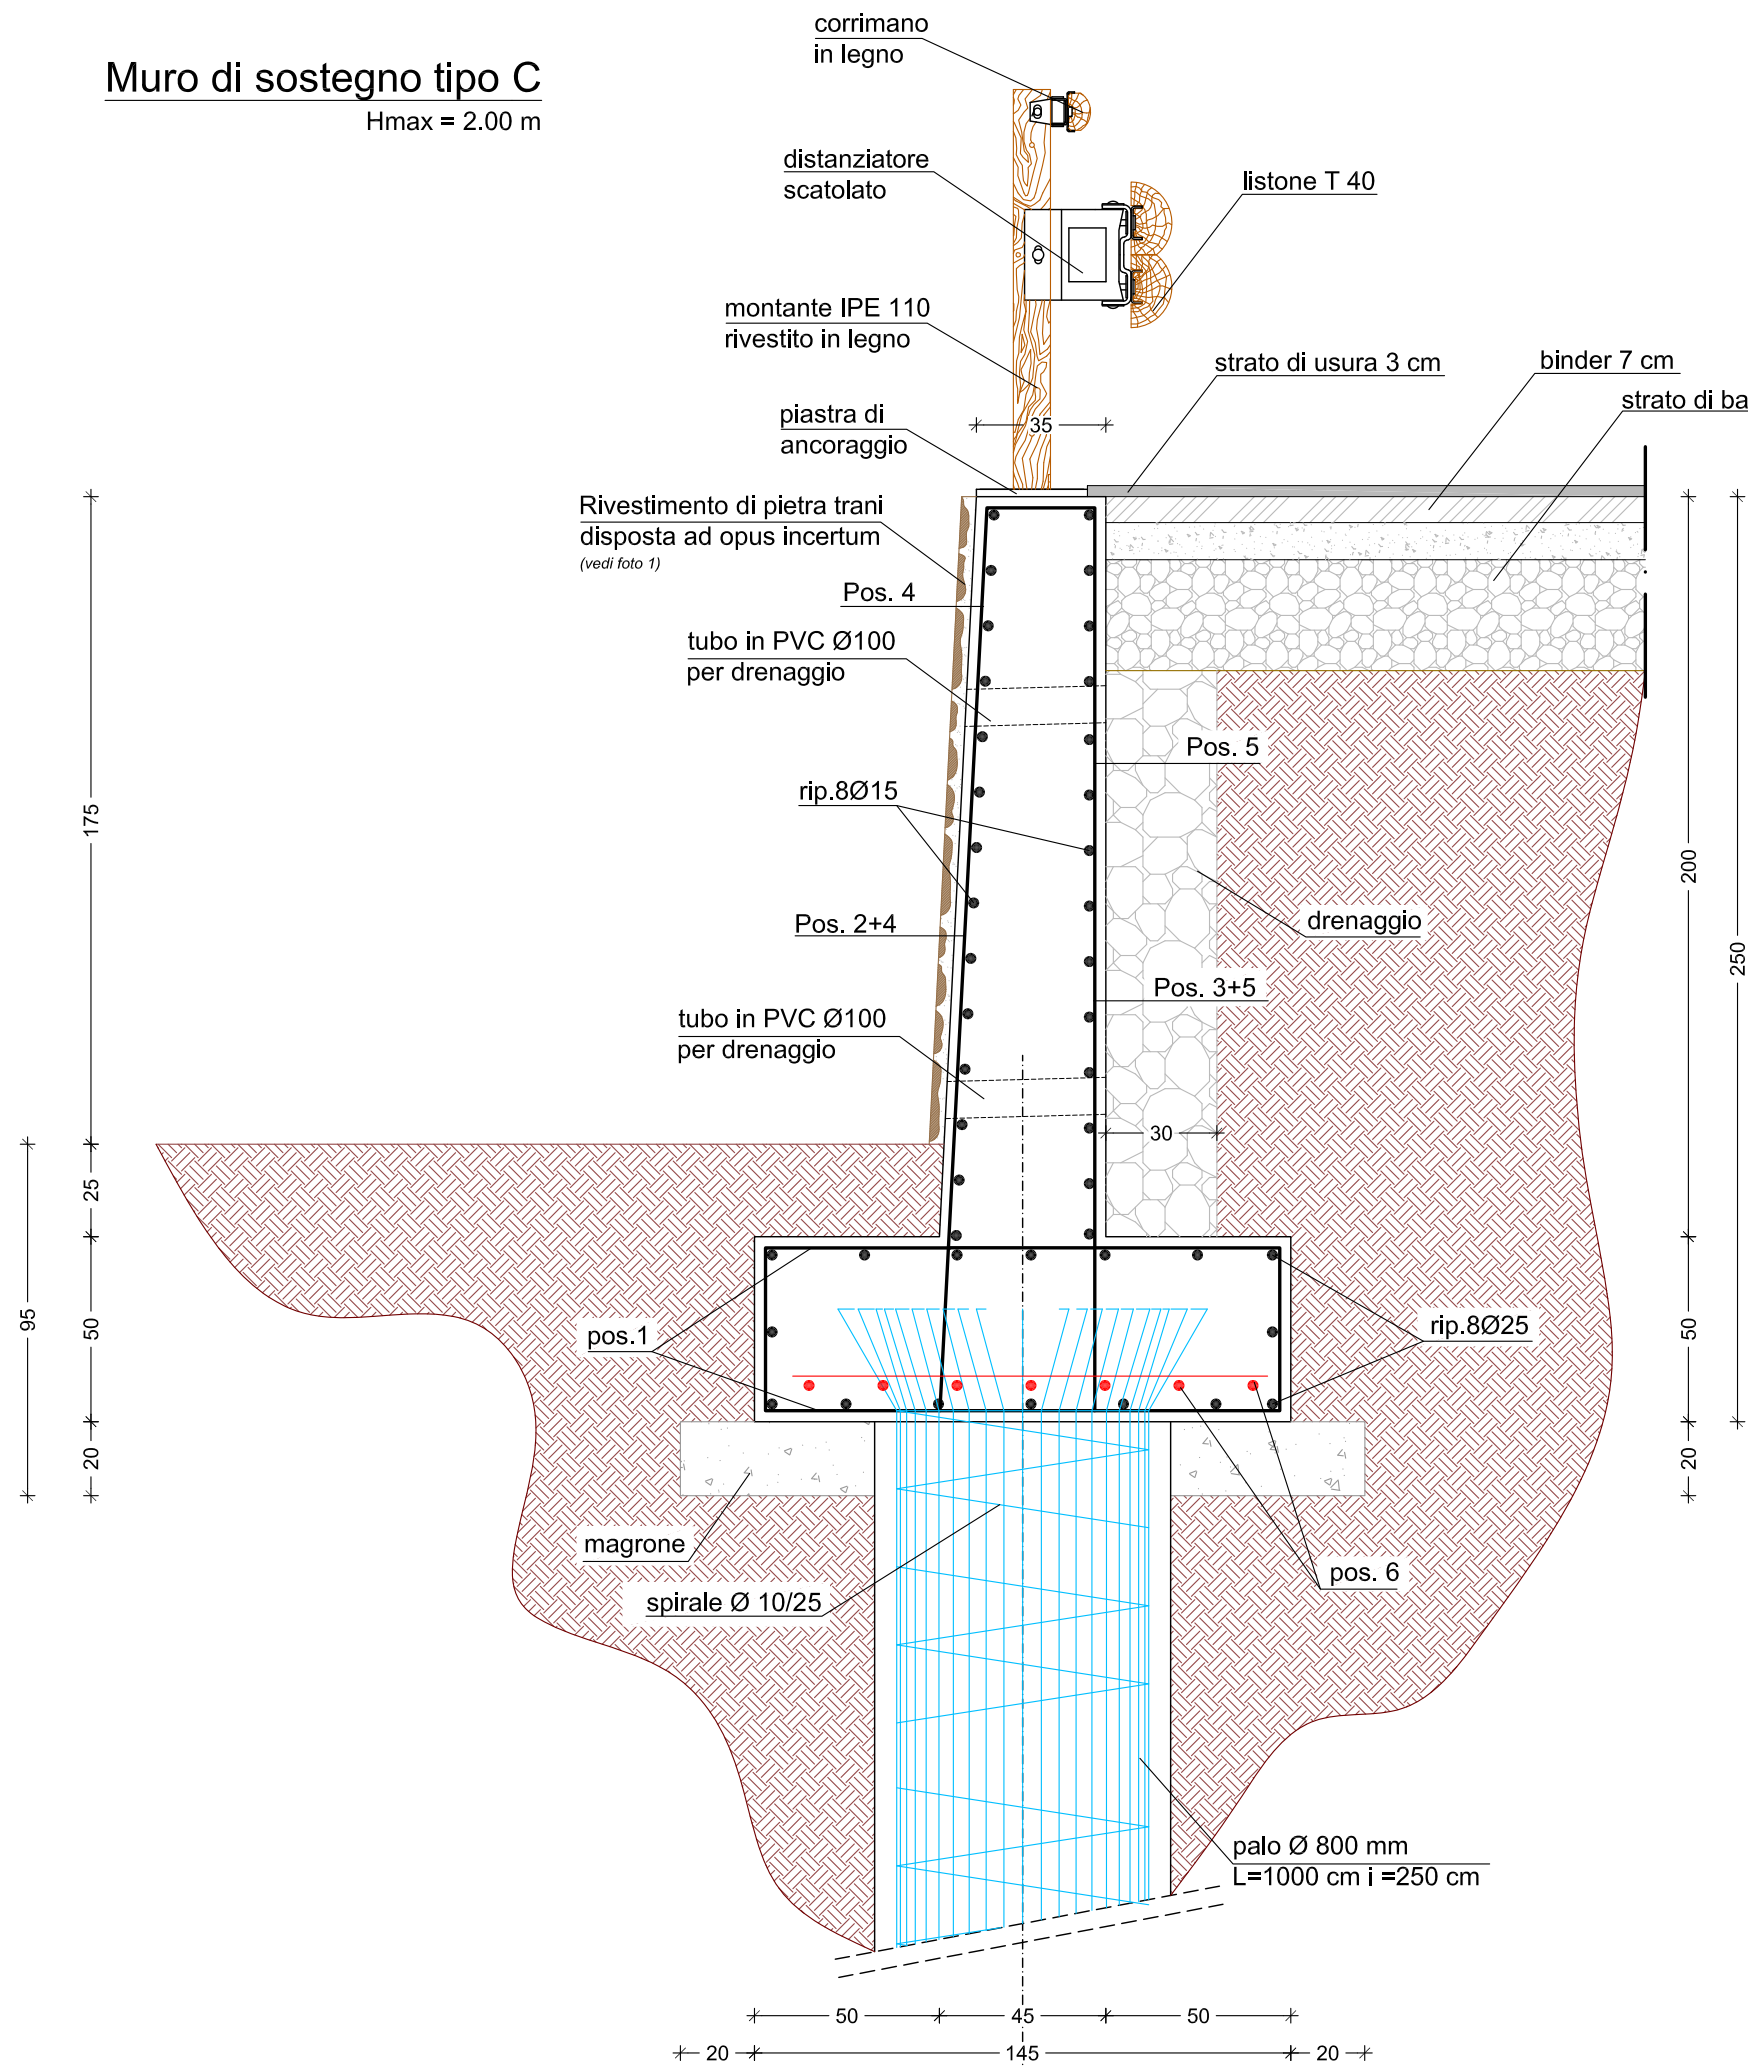

PROVINCIA DI REGGIO CALABRIA
SETTORE 12 VIABILITÀ

LAVORI DI MANUTENZIONE STRAORDINARIA
SISTEMAZIONE PIANO VIARIO, SEGNALETICA,
OPERE D'ARTE VARIE LUNGO LA STRADA
PROVINCIALE ANNA' - PENTIDATTOLO - II° LOTTO

PROGETTO ESECUTIVO

DATA	2010	DENOMINAZIONE	INT.2: Progr. 2+855 - 3+050
SCHEDA	3	MURI DI SOSTEGNO SU PALI CARPENTERIA E RENDERING	

Progettazione: F.a.L.co. Engineering & Consulting s.n.c.
ing Antonio Dieni
arch. cons. Salvatore Olivadoti

Stato di fatto



Simulazione "Post operam"

