


Muro di sostegno tipo A

Hmax = 2.00 m

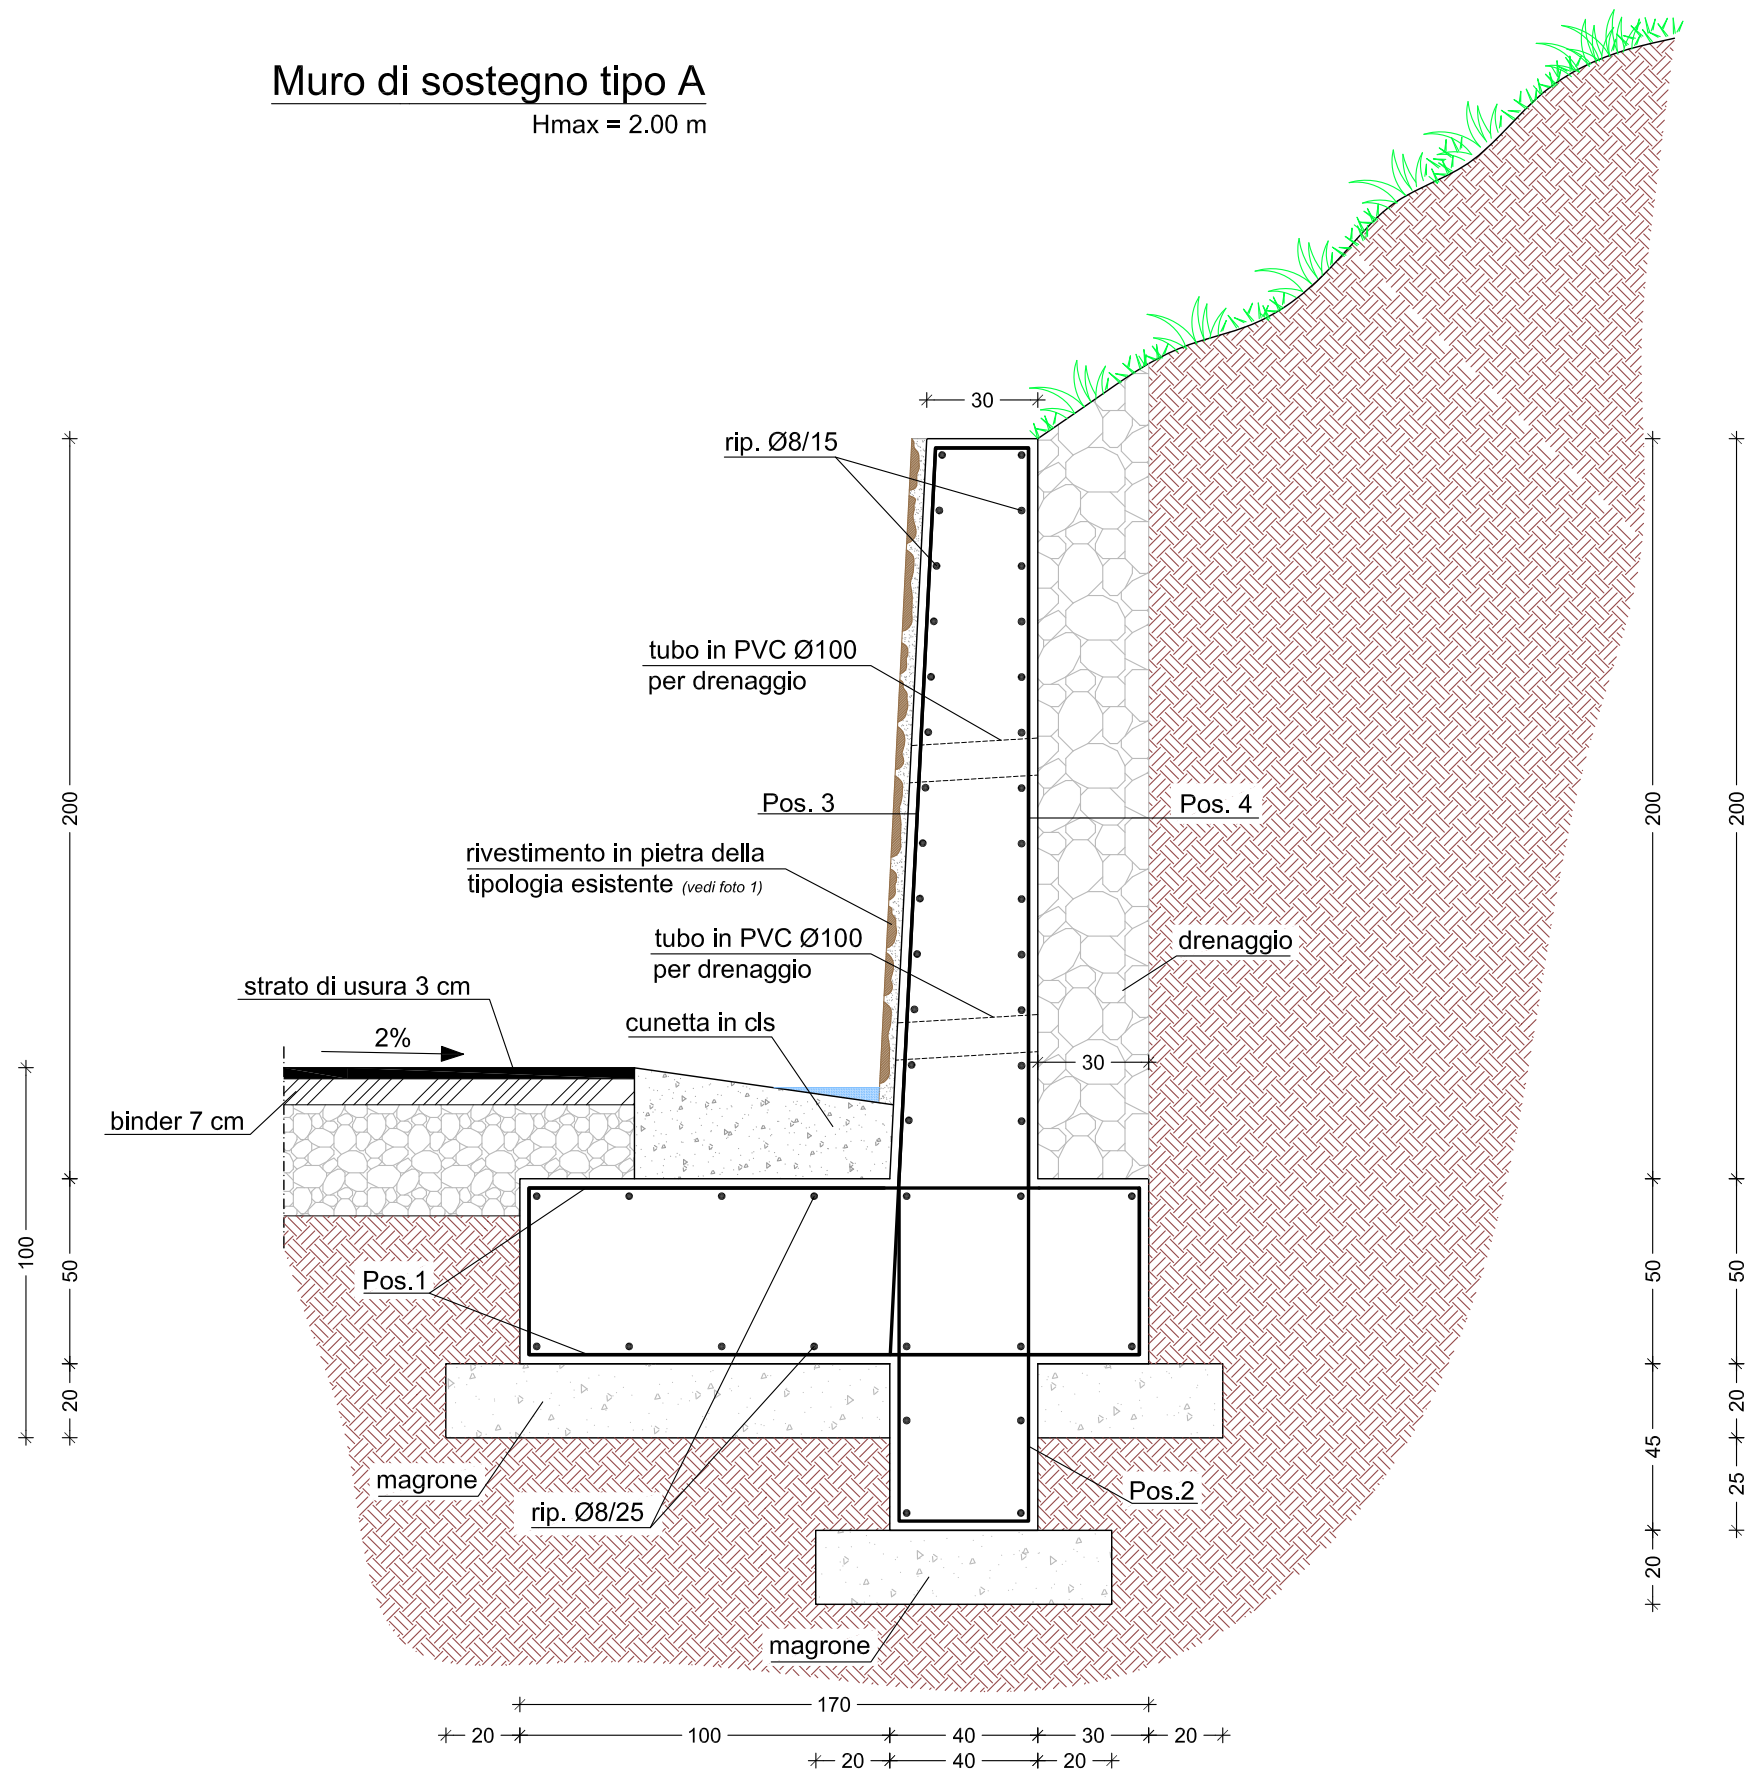

CARATTERISTICHE DEI MATERIALI

MURI DI SOSTEGNO


Cemento ad alta resistenza tipo 425
Resistenza caratteristica del cls Rck=300 kg/cmq
Acciaio ad aderenza migliorata B450C



FOTO 1



FOTO 2

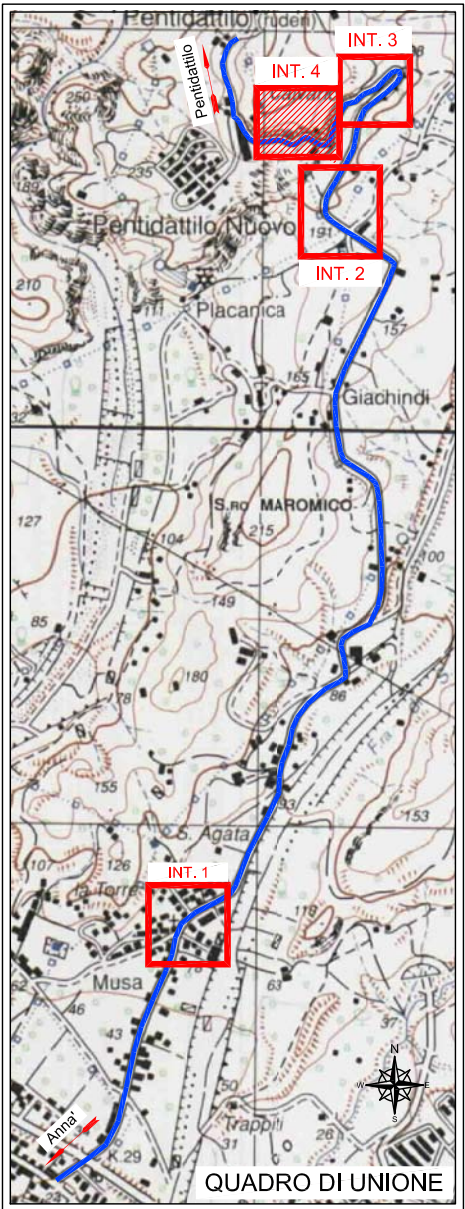

PROVINCIA DI REGGIO CALABRIA
SETTORE 12 VIABILITÀ

LAVORI DI MANUTENZIONE STRAORDINARIA
SISTEMAZIONE PIANO VIARIO, SEGNALETICA,
OPERE D'ARTE VARIE LUNGO LA STRADA
PROVINCIALE ANNA' - PENTIDATILLO - II° LOTTO

PROGETTO ESECUTIVO

DATA	2010	DENOMINAZIONE	INT.4: Progr. 3+590 - 3+910
SCHEDA	5	OPERE D'ARTE: MURO DI SOSTEGNO	
Progettazione: F.a.L.co. Engineering & Consulting s.n.c. ing Antonio Dieni arch. cons. Salvatore Olivadoti			