
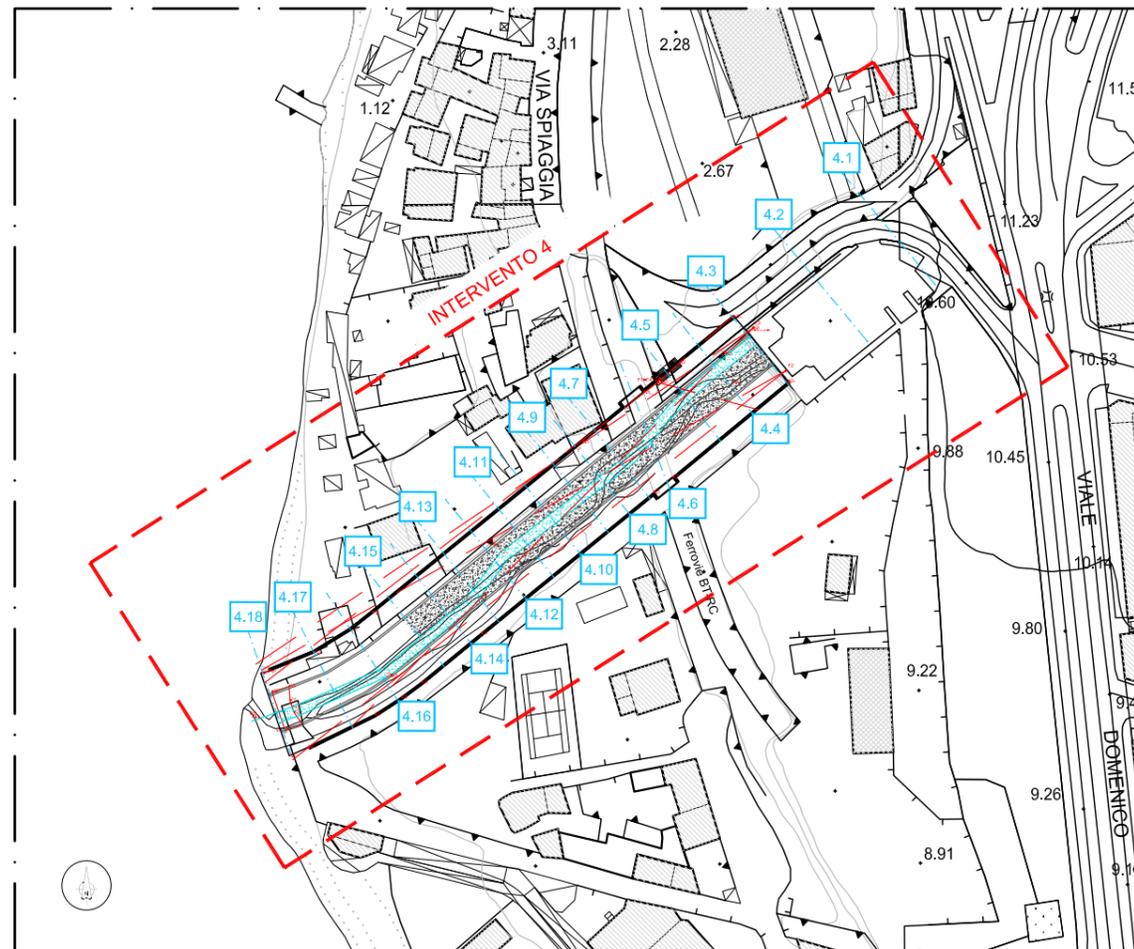


LEGENDA	
	Argine in terra con rivestimento in geostuoia tridimensionale già realizzato
	Muri d'argine realizzati con i lavori precedenti e rivestiti in pietra
	Muri d'argine realizzati con i lavori precedenti da rivestire in pietra
	Muri d'argine esistenti rivestiti in pietra
	Briglia esistente
	Nuova sagomatura alveo
	Nuova briglia in gabionti metallici
	Nuovo scivolo in cts
	Pulizia e sbancamento alveo
	Linea di sezione
	Ordine numerico sezioni trasversali

Riprese fotografiche dello stato dei luoghi

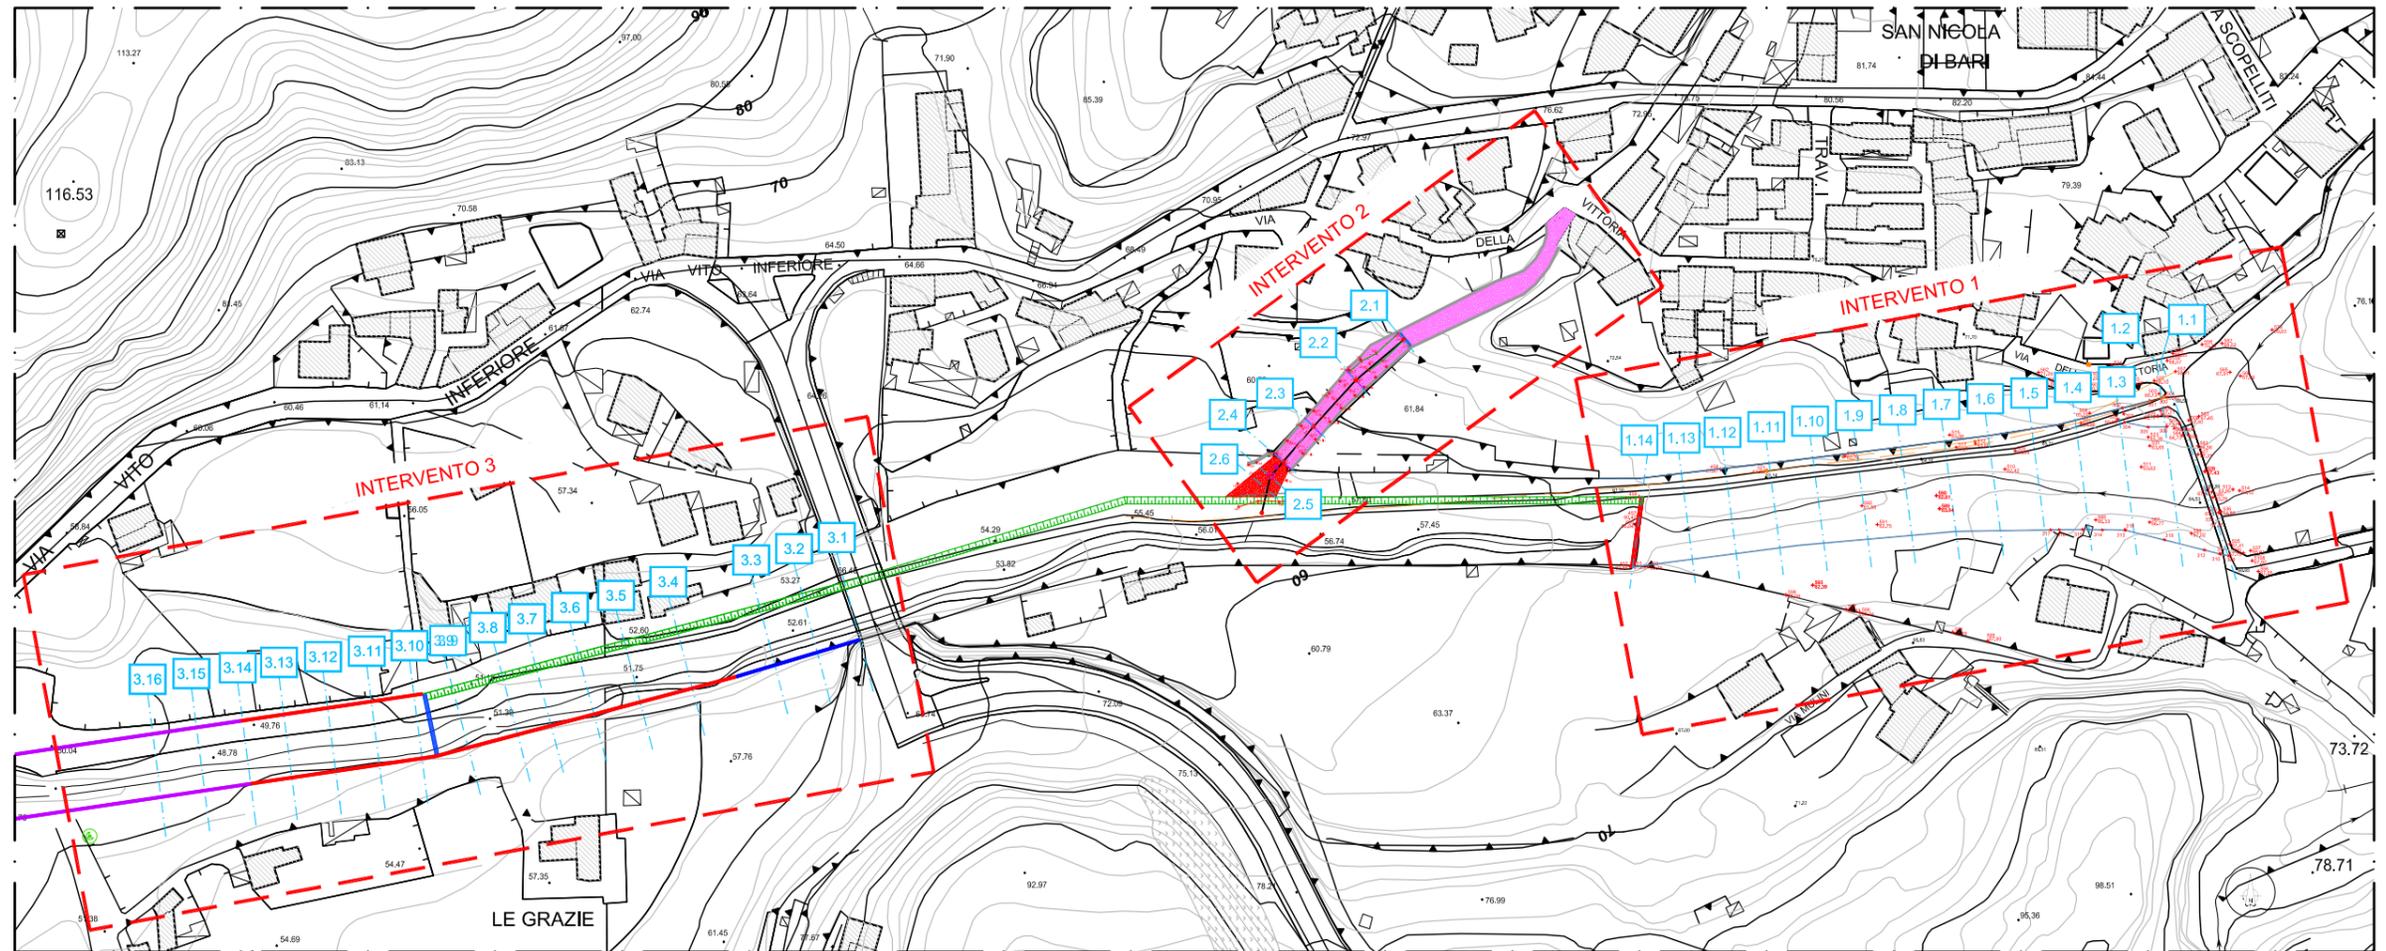

 COMUNE DI REGGIO CALABRIA Provincia di Reggio Calabria	
INTERVENTI COMPLEMENTARI PER IL RIASSETTO TERRITORIALE DELLE AREE A RISCHIO IDROGEOLOGICO NEL BACINO DELLA FIUMARA ANNUNZIATA	
PROGETTO DEFINITIVO - ESECUTIVO	
DATA	2010
SCHEDA	1
DENOMINAZIONE	PLANIMETRIA INTERVENTI DI PROGETTO
PROGETTAZIONE	Ing. Francesco Fasci Ing. Fabio Piomalli