




Impianto di video sorveglianza

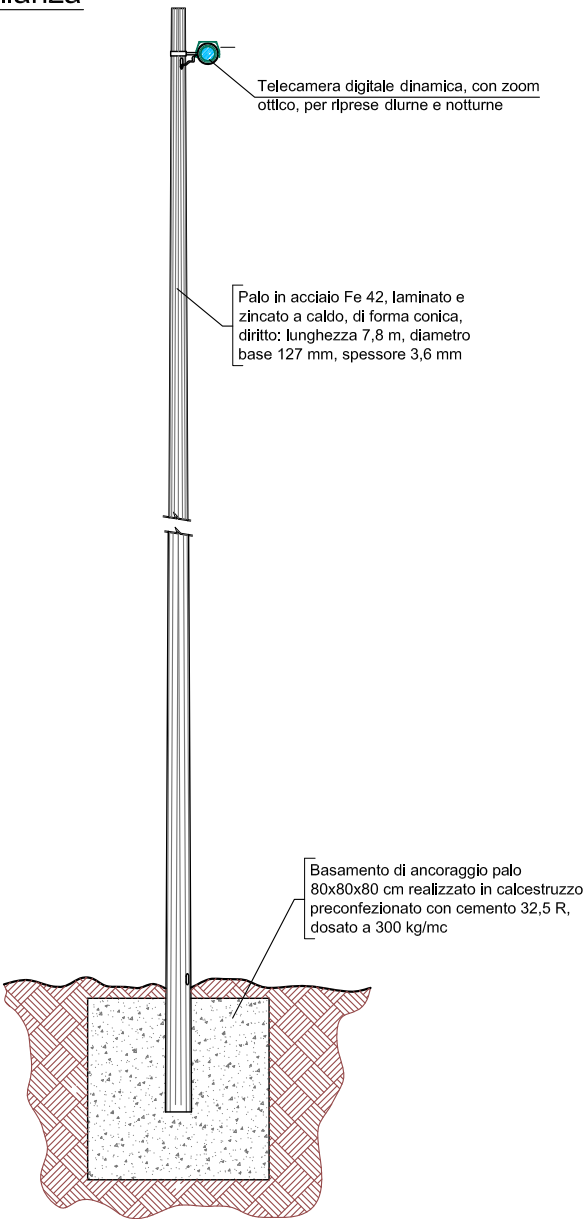


Prospetto

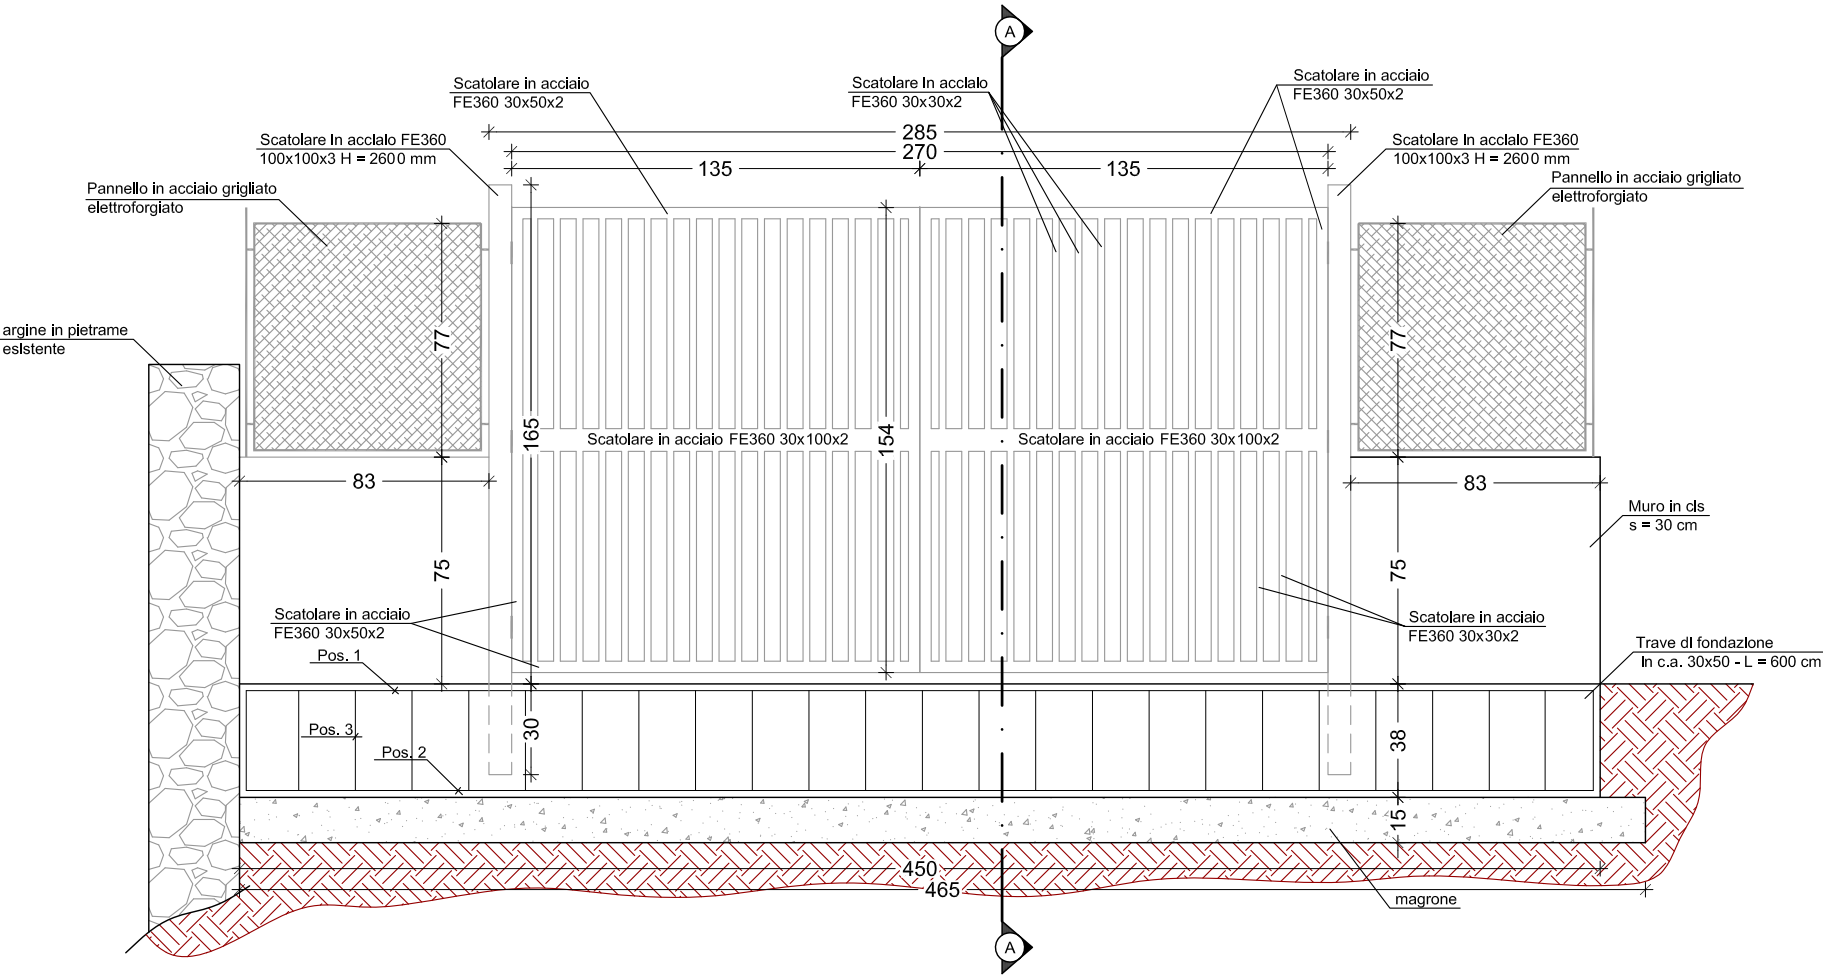

Sezione A-A

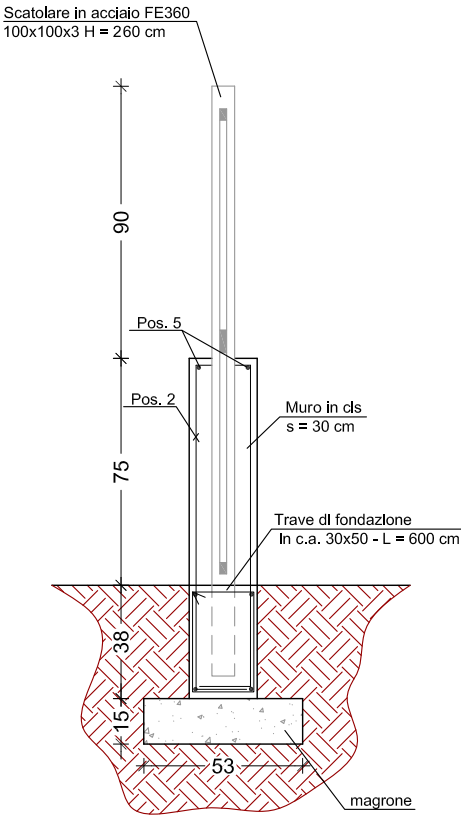

Distinta armature

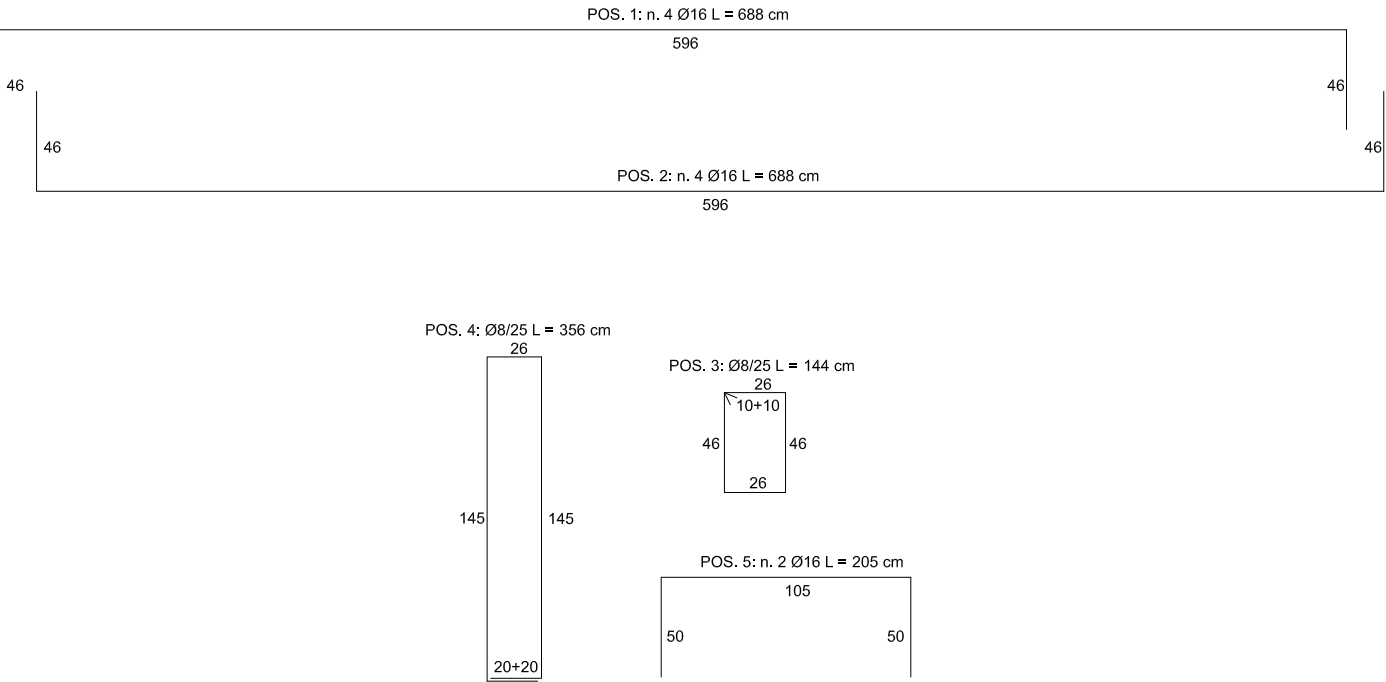

COMUNE DI REGGIO CALABRIA
Provincia di Reggio Calabria

INTERVENTI COMPLEMENTARI PER IL
RIASSETTO TERRITORIALE DELLE AREE A
RISCHIO IDROGEOLOGICO NEL BACINO DELLA
FIUMARA ANNUNZIATA

PROGETTO DEFINITIVO - ESECUTIVO		
DATA	2010	DENOMINAZIONE PARTICOLARI COSTRUTTIVI
SCHEDA	2	
PROGETTAZIONE		Ing. Francesco Fasci Ing. Fabio Piromalli