




PROVINCIA DI REGGIO CALABRIA
Settore "Ambiente-Energia-Demanio Idrico e Fluviale"

**RIPRISTINO OFFICIOSITÀ IDRAULICA DELLA
FIUMARA CATONA NEL TERRITORIO DEI COMUNI
DI SAN ROBERTO E DI FIUMARA**

PROGETTO ESECUTIVO

DATA	2010	DENOMINAZIONE
SCHEDA	1	
PROGETTAZIONE	S.T.A. Nemesi F.a.L.co. Engineering & Consulting s.n.c. Ing. Augusto La Cava Arch. Salvatore Olivadoti	

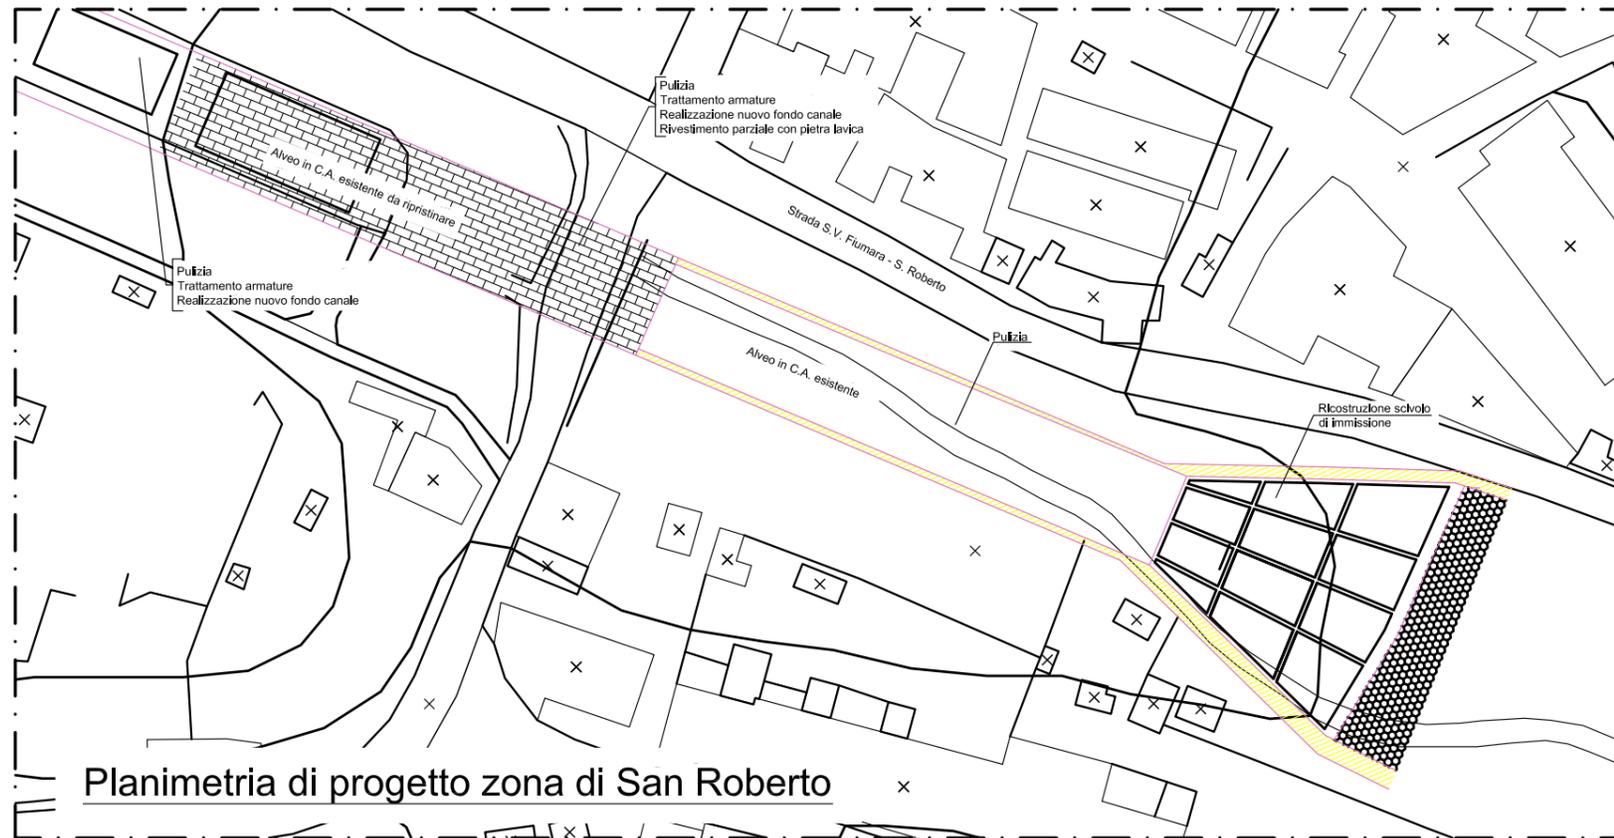


Planimetria di progetto zona di San Roberto

Foto stato di fatto zona di San Roberto



Particolare dello scivolo di immissione all'intubata da ricostruire

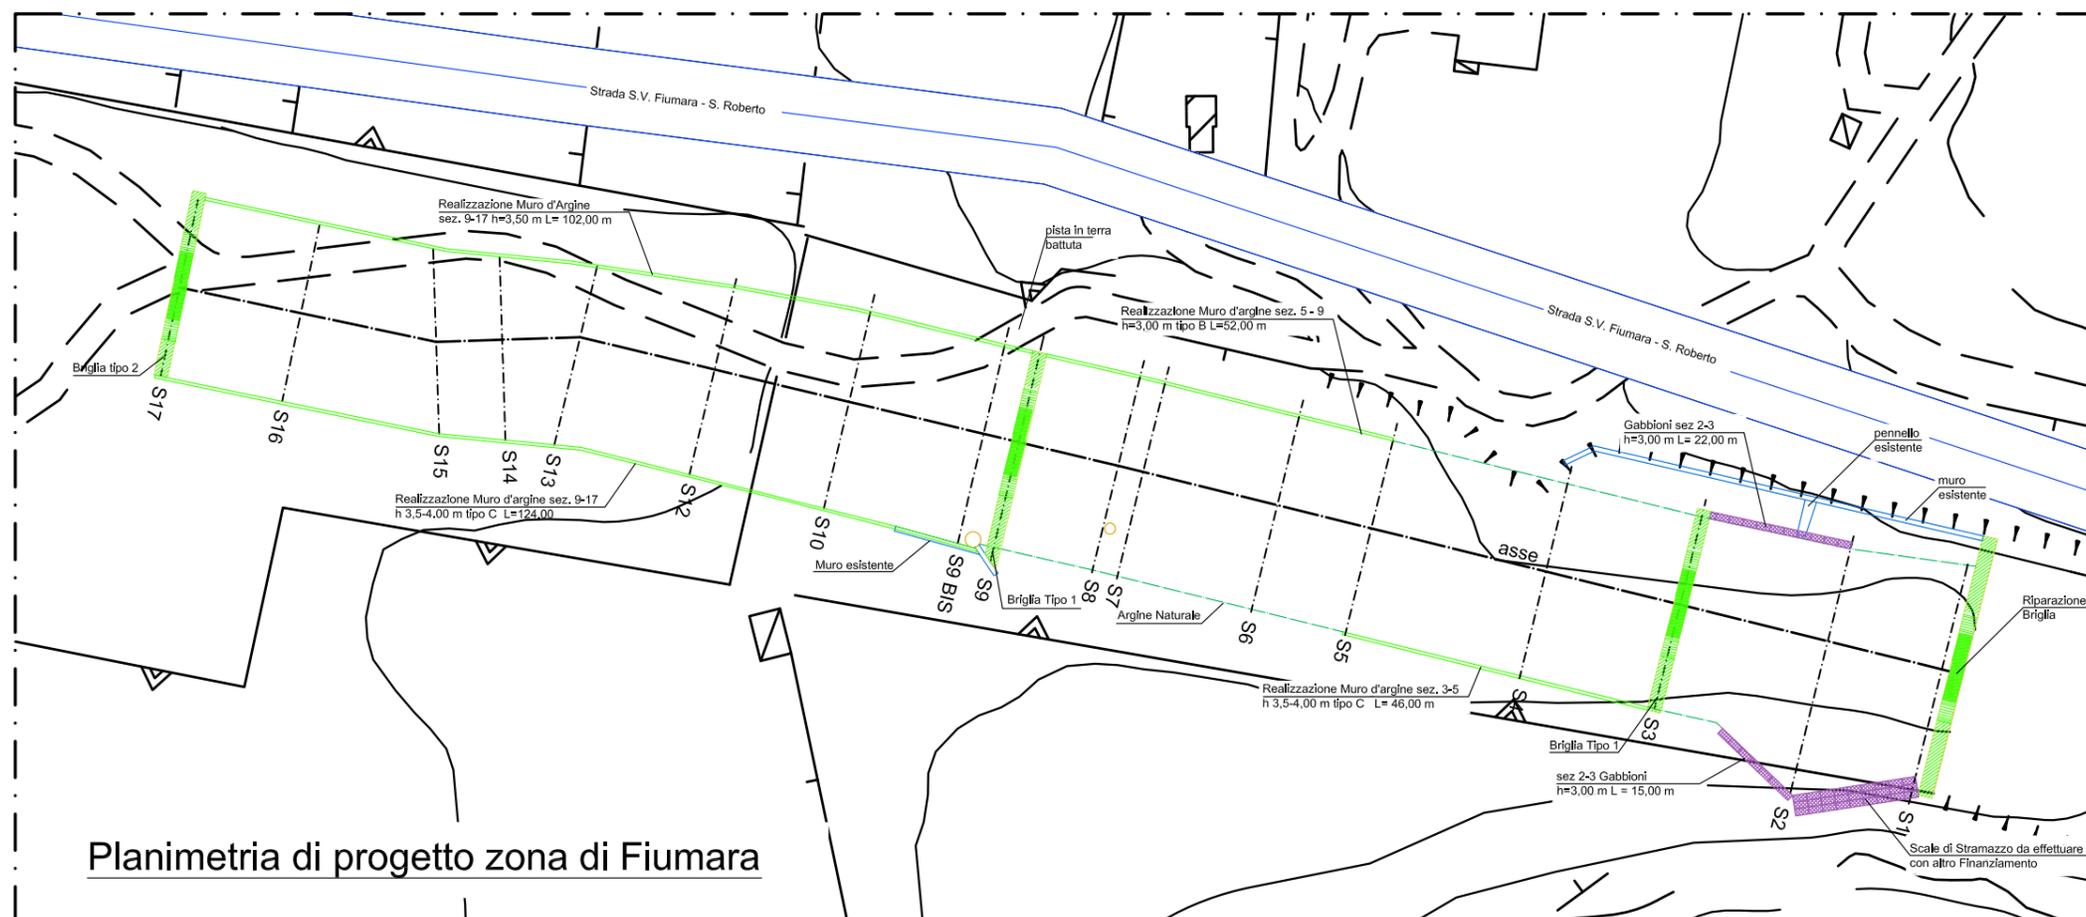

Planimetria di progetto zona di Fiumara

Foto stato di fatto zona di Fiumara



Particolare Intubata da risanare



Briglia in cls da ricostruire



Particolare tratto di argine da ripristinare