




Sezione scivolo in c.a. di progetto

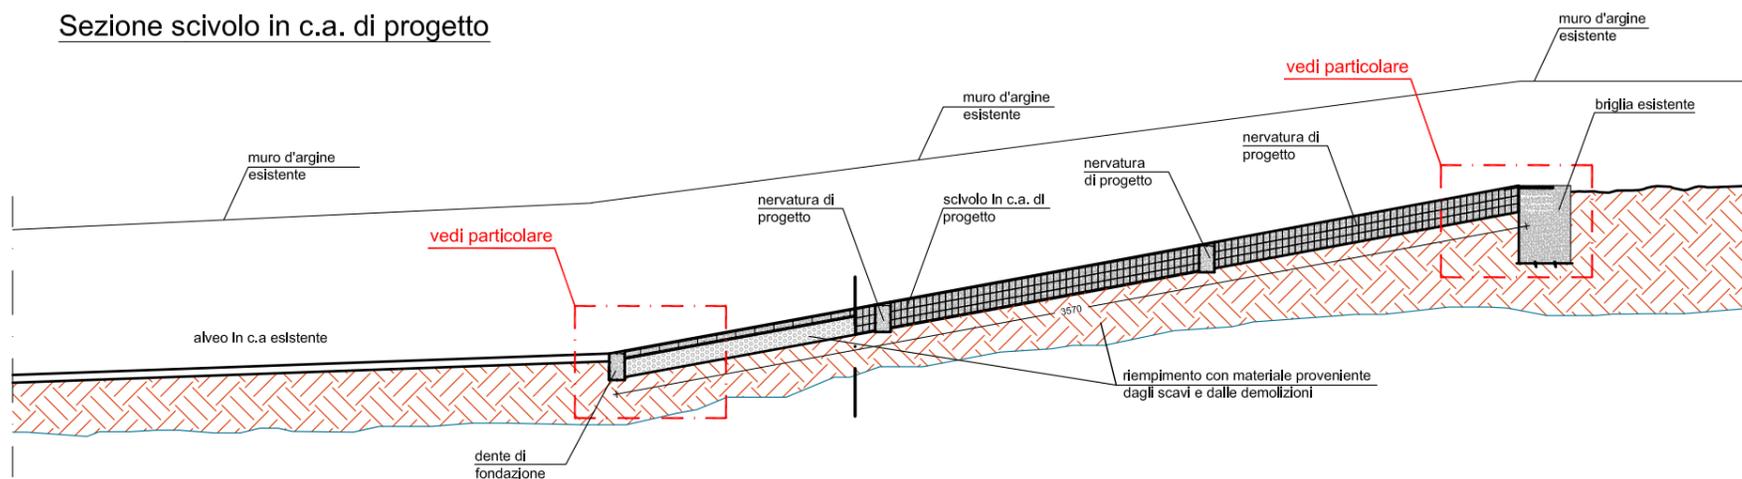


Carpenteria nervature scivolo

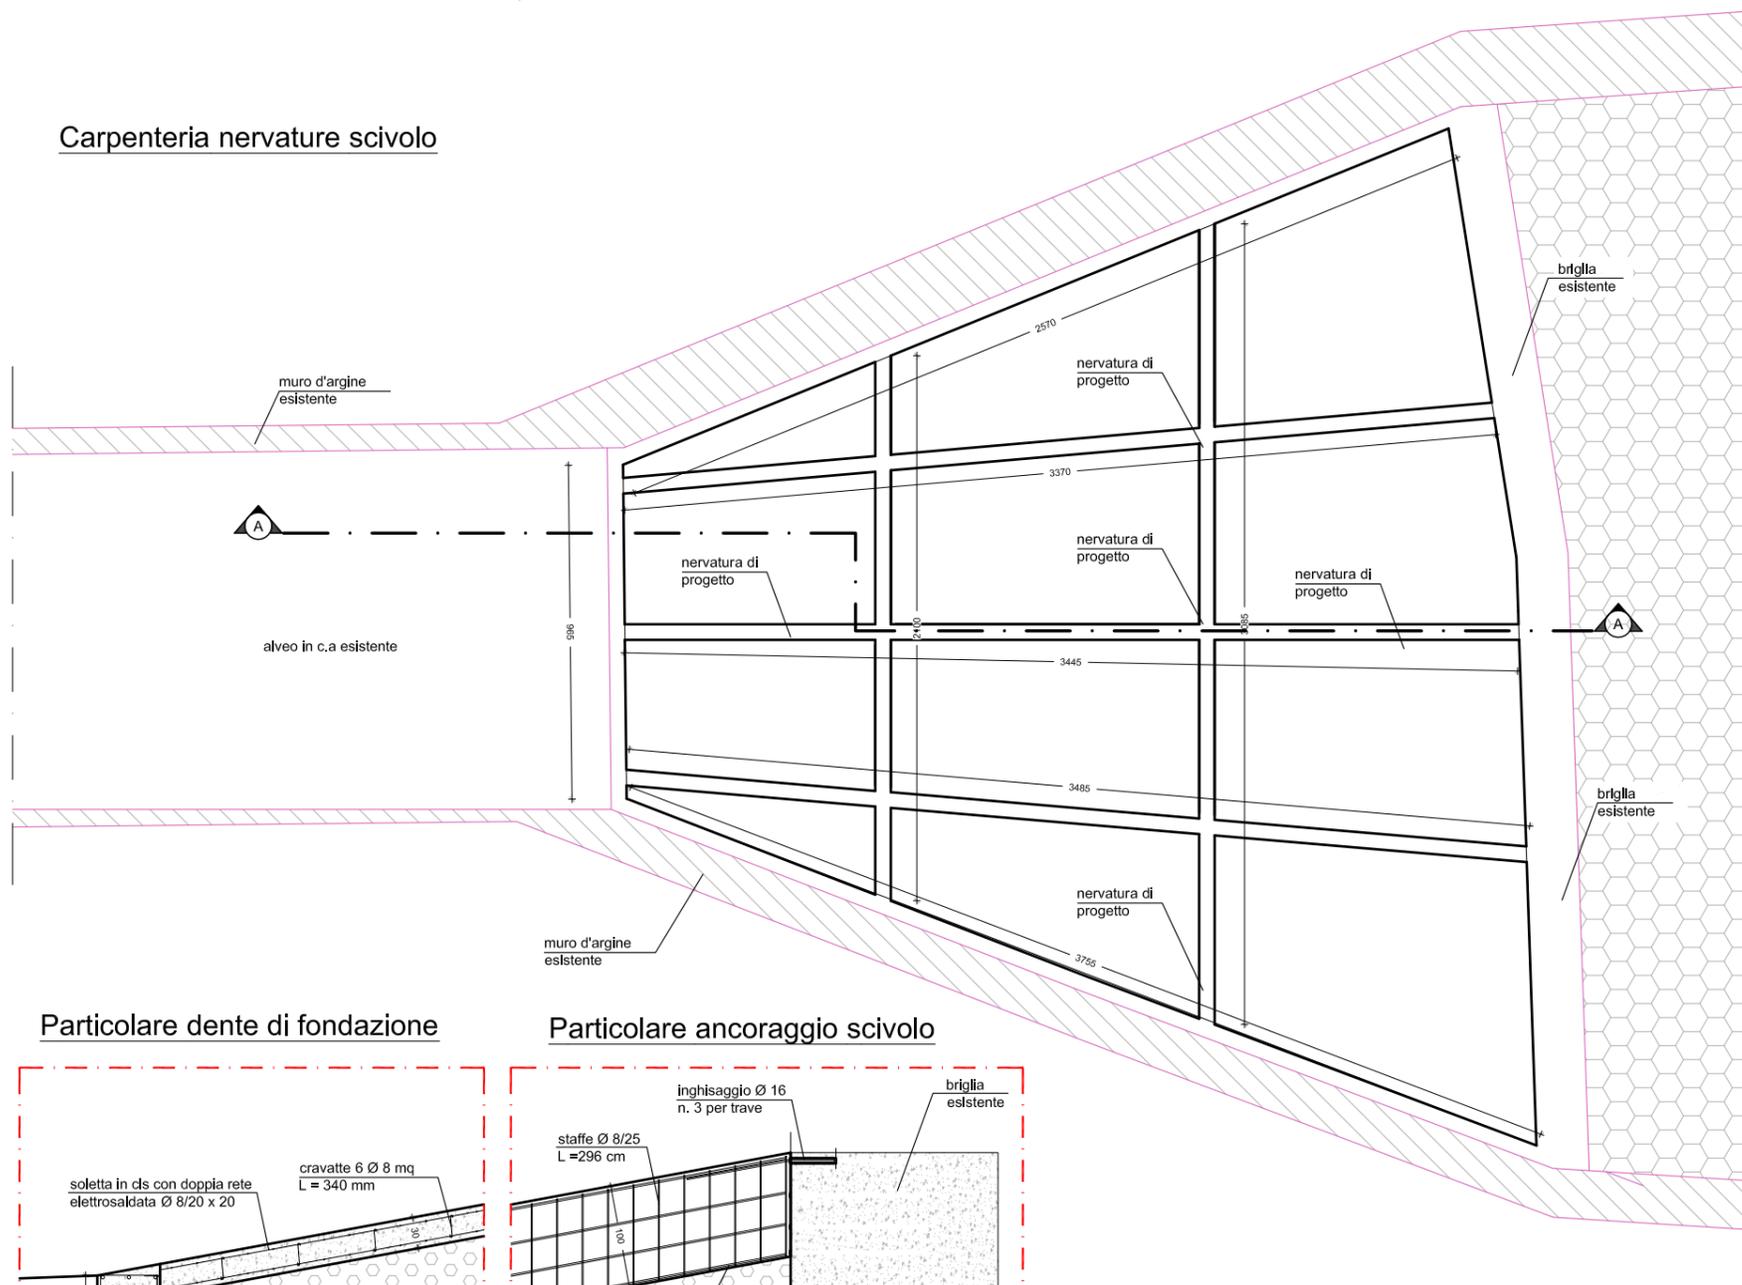

Particolare dente di fondazione

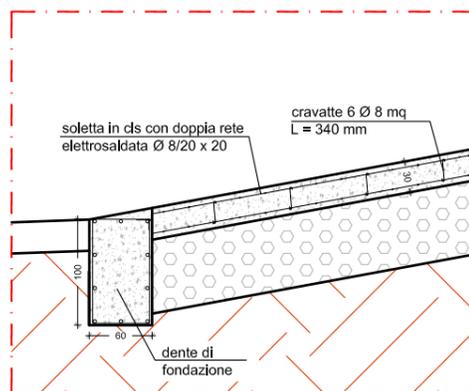

Particolare ancoraggio scivolo

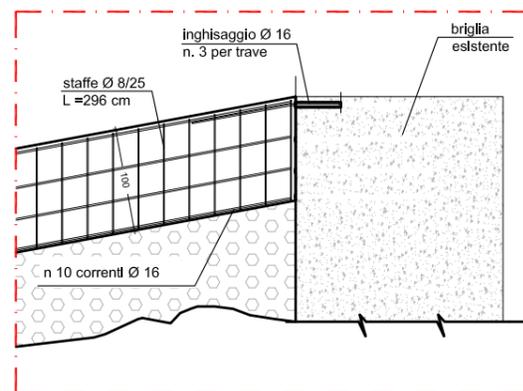


PROVINCIA DI REGGIO CALABRIA
Settore "Ambiente-Energia-Demanio Idrico e Fluviale"

RIPRISTINO OFFICIOSITÀ IDRAULICA DELLA
FIUMARA CATONA NEL TERRITORIO DEI COMUNI
DI SAN ROBERTO E DI FIUMARA

PROGETTO ESECUTIVO

DATA	2010	DENOMINAZIONE
SCHEDA	2	PARTICOLARI INTERVENTI DI PROGETTO
PROGETTAZIONE	S.T.A. Nemesis F.a.L.co. Engineering & Consulting s.n.c. Ing. Augusto La Cava Arch. Salvatore Olivadoti	

Risanamento intubata

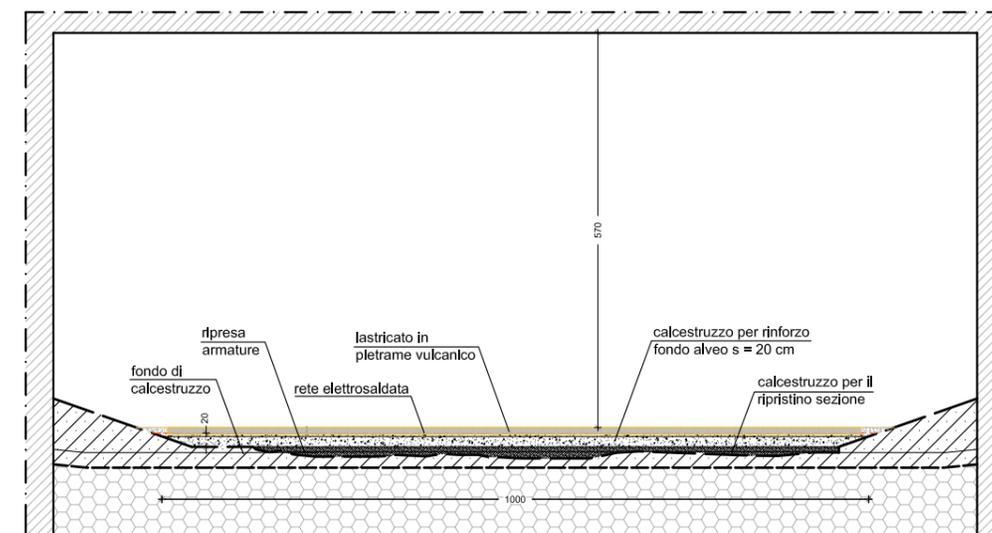

Briglia tipo 2

