



Stralcio profilo longitudinale

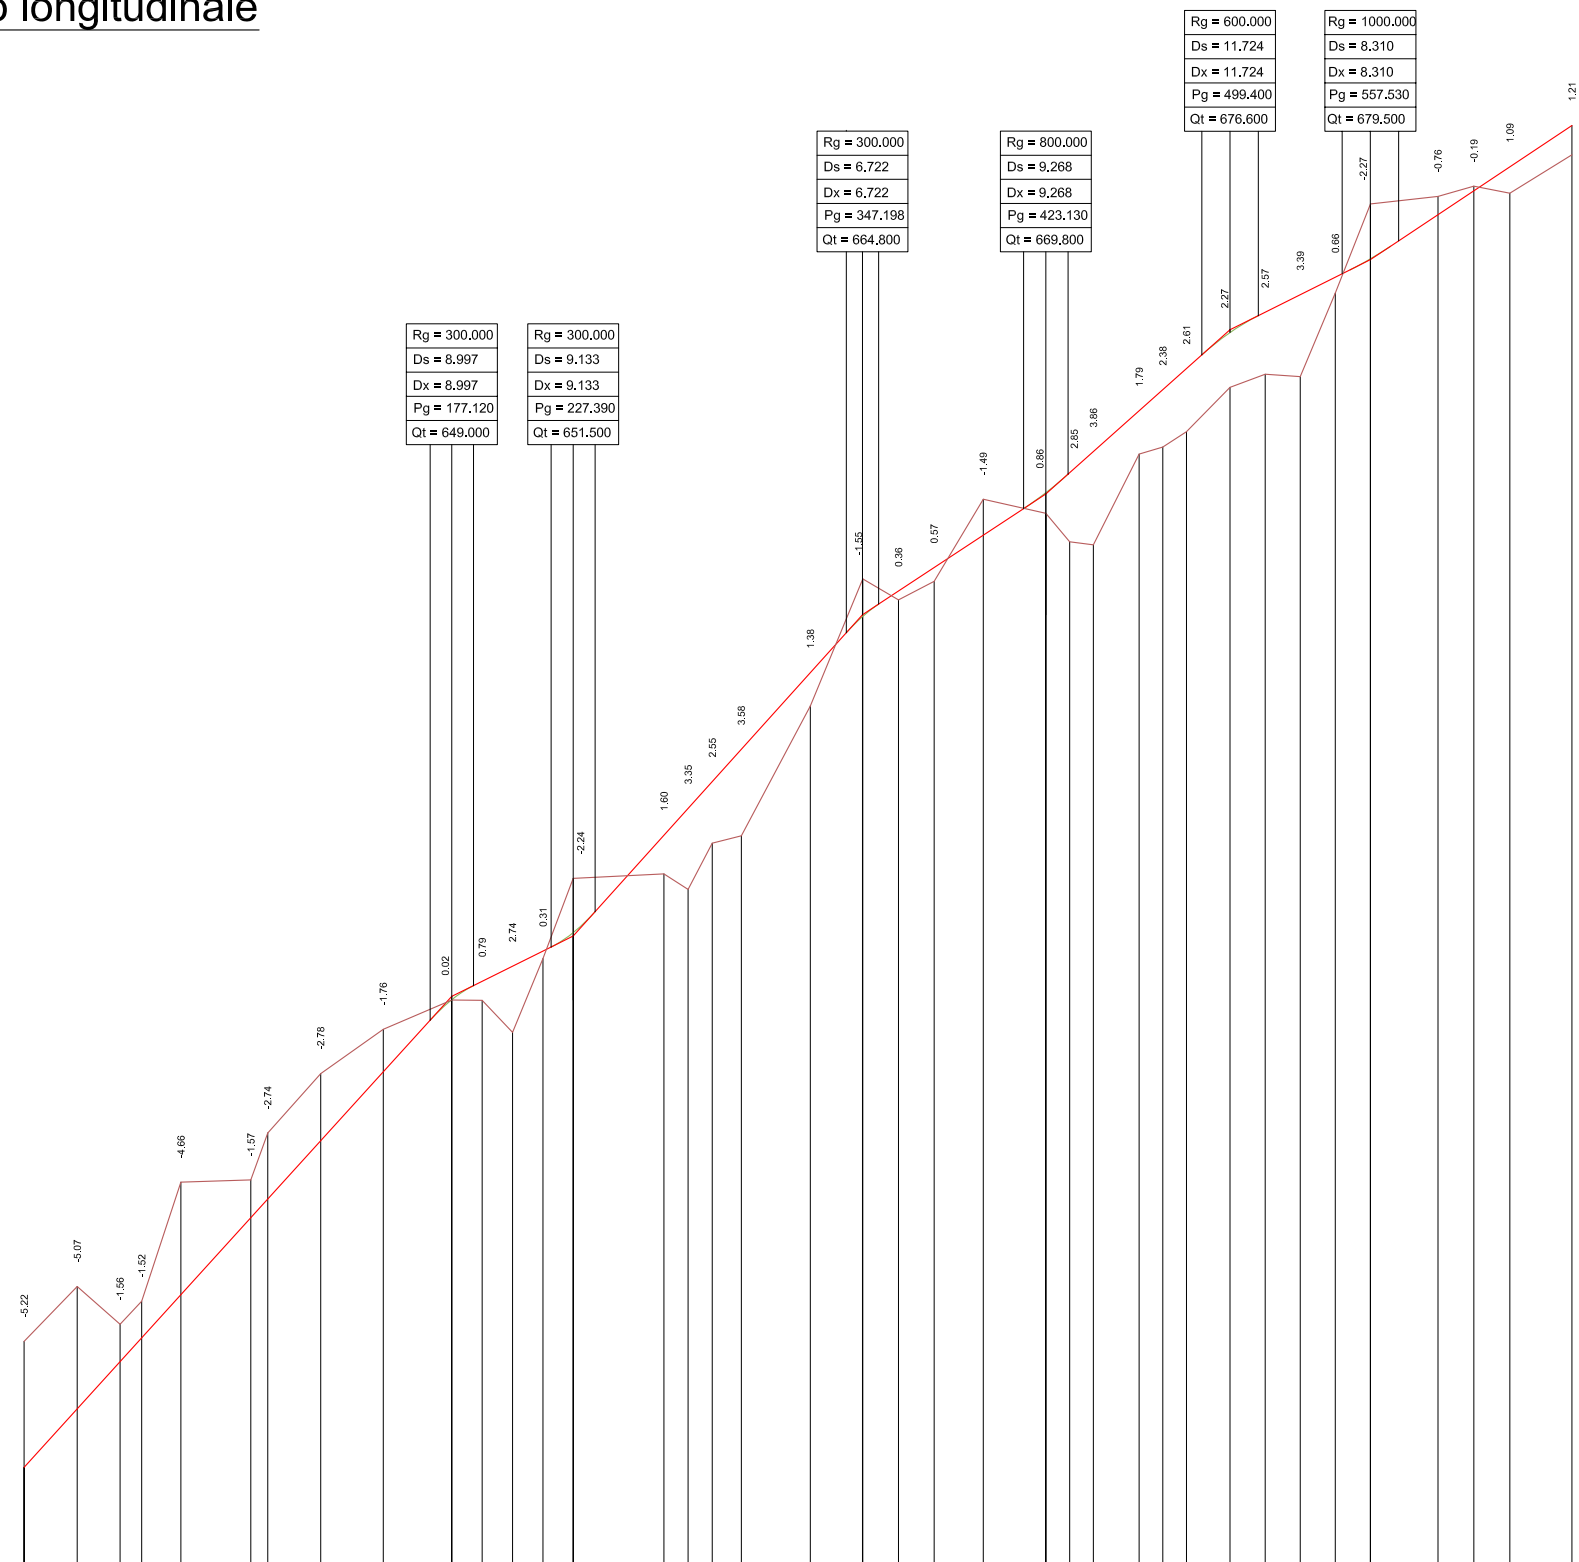

Codici Sezione	Sez.01	Sez.02	Sez.03	Sez.04	Sez.05	Sez.06	Sez.07	Sez.08	Sez.09	Sez.10	Sez.11	Sez.12	Sez.13	Sez.14	Sez.15	Sez.16	Sez.17	Sez.18	Sez.19	Sez.20	Sez.21	Sez.22	Sez.23	Sez.24	Sez.25	Sez.26	Sez.27	Sez.28	Sez.29	Sez.30	Sez.31	Sez.32	Sez.33	Sez.34	Sez.35	Sez.36	Sez.37	Sez.38
Progressive	0.00	22.00	39.70	48.70	64.94	93.87	100.87	122.79	148.70	177.12	189.69	202.25	214.86	227.39	264.99	274.98	284.98	297.00	325.50	347.34	362.10	376.86	397.18	423.13	433.96	442.79	461.74	471.56	481.38	499.40	513.93	528.46	543.00	557.53	585.50	600.39	615.28	640.98
Ettometriche	[Bar chart showing cumulative length in meters]																																					
Curve	[Bar chart showing curve data]																																					
Prog. Parziale		22.00	17.70	9.00	16.24	28.93	7.00	21.92	25.91	28.42	12.56	12.56	12.61	12.53	37.60	10.00	10.00	12.02	28.60	21.74	14.76	14.76	20.32	25.95	9.83	9.83	18.95	9.82	9.82	18.03	14.53	14.54	14.53	14.53	27.97	14.89	14.89	25.70
Quota	634.72	636.99	635.43	636.38	641.31	641.40	643.35	645.90	647.64	648.85	648.94	647.51	650.57	653.88	654.07	653.43	655.35	655.65	661.03	666.28	665.42	668.19	669.98	669.00	667.62	667.69	671.45	671.74	672.38	674.21	674.76	674.66	678.12	681.51	682.12	682.54	682.25	683.84
Quota progetto	629.50									648.00			651.50						664.80					669.60							676.60			679.50				
Pendenza					11.009						4.973		11.101						6.585					8.916							4.989							

Sezioni tipo

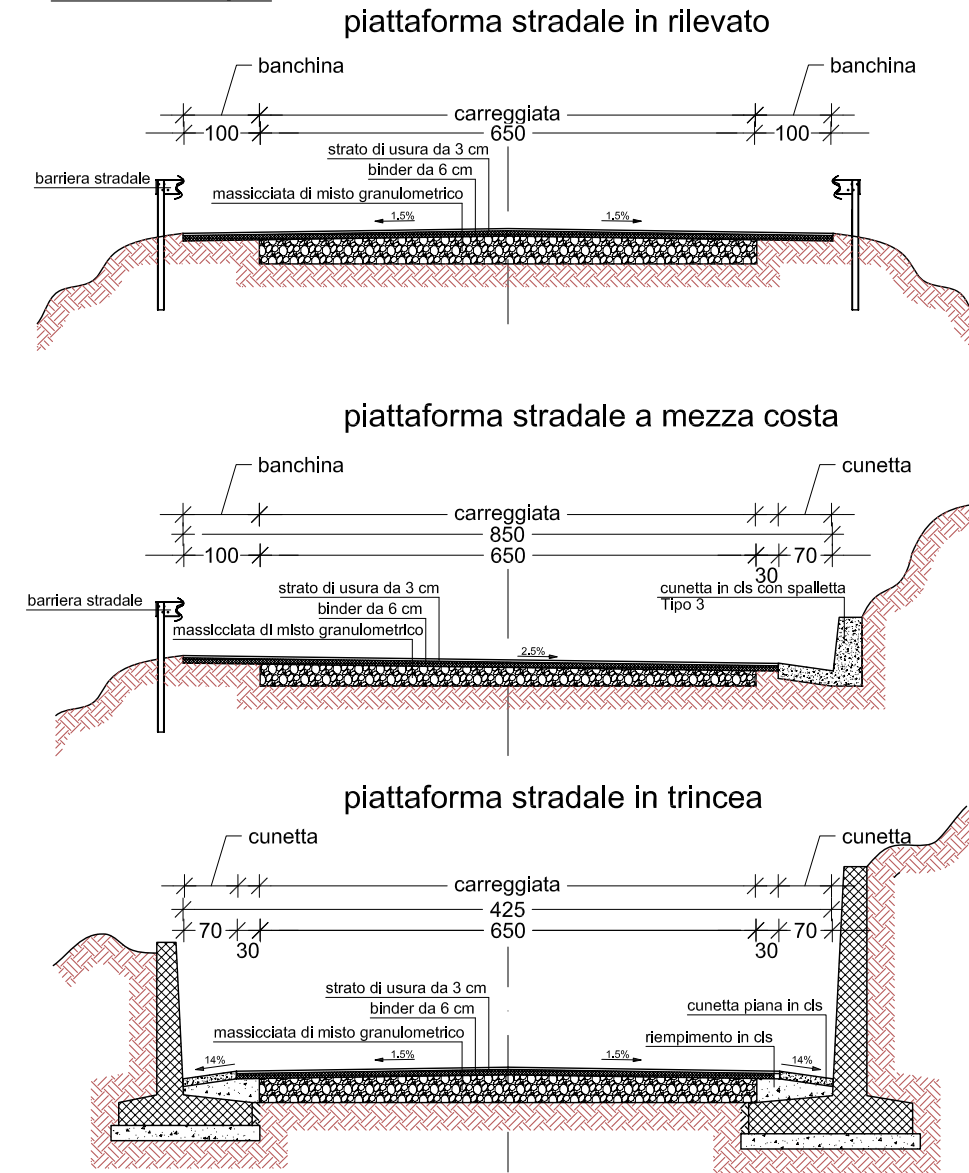

COMUNE DI REGGIO CALABRIA
 SETTORE PROGRAMMAZIONE E PROGETTAZIONE LL.PP.

LAVORI DI COSTRUZIONE
II° TRONCO STRADA TRUNCA - S.VENERE
 DELIBERA COMUNALE N. 384 DEL 25/08/2003

PROGETTO ESECUTIVO

DATA	2003	DENOMINAZIONE	Profilo - Sezioni Tipo
SCHEDA	3/3		

PROGETTAZIONE: ing. Francesco Fasci - ing. Domenico Bevacqua - ing. M.Letizia Panella
 arch. Vincenzo Giordano - geom. Giuseppe Cambareri
 GEOLOGIA: dott. geol. Giovanni Bosco