



Pianta area da destinare al nuovo impianto di pressurizzazione

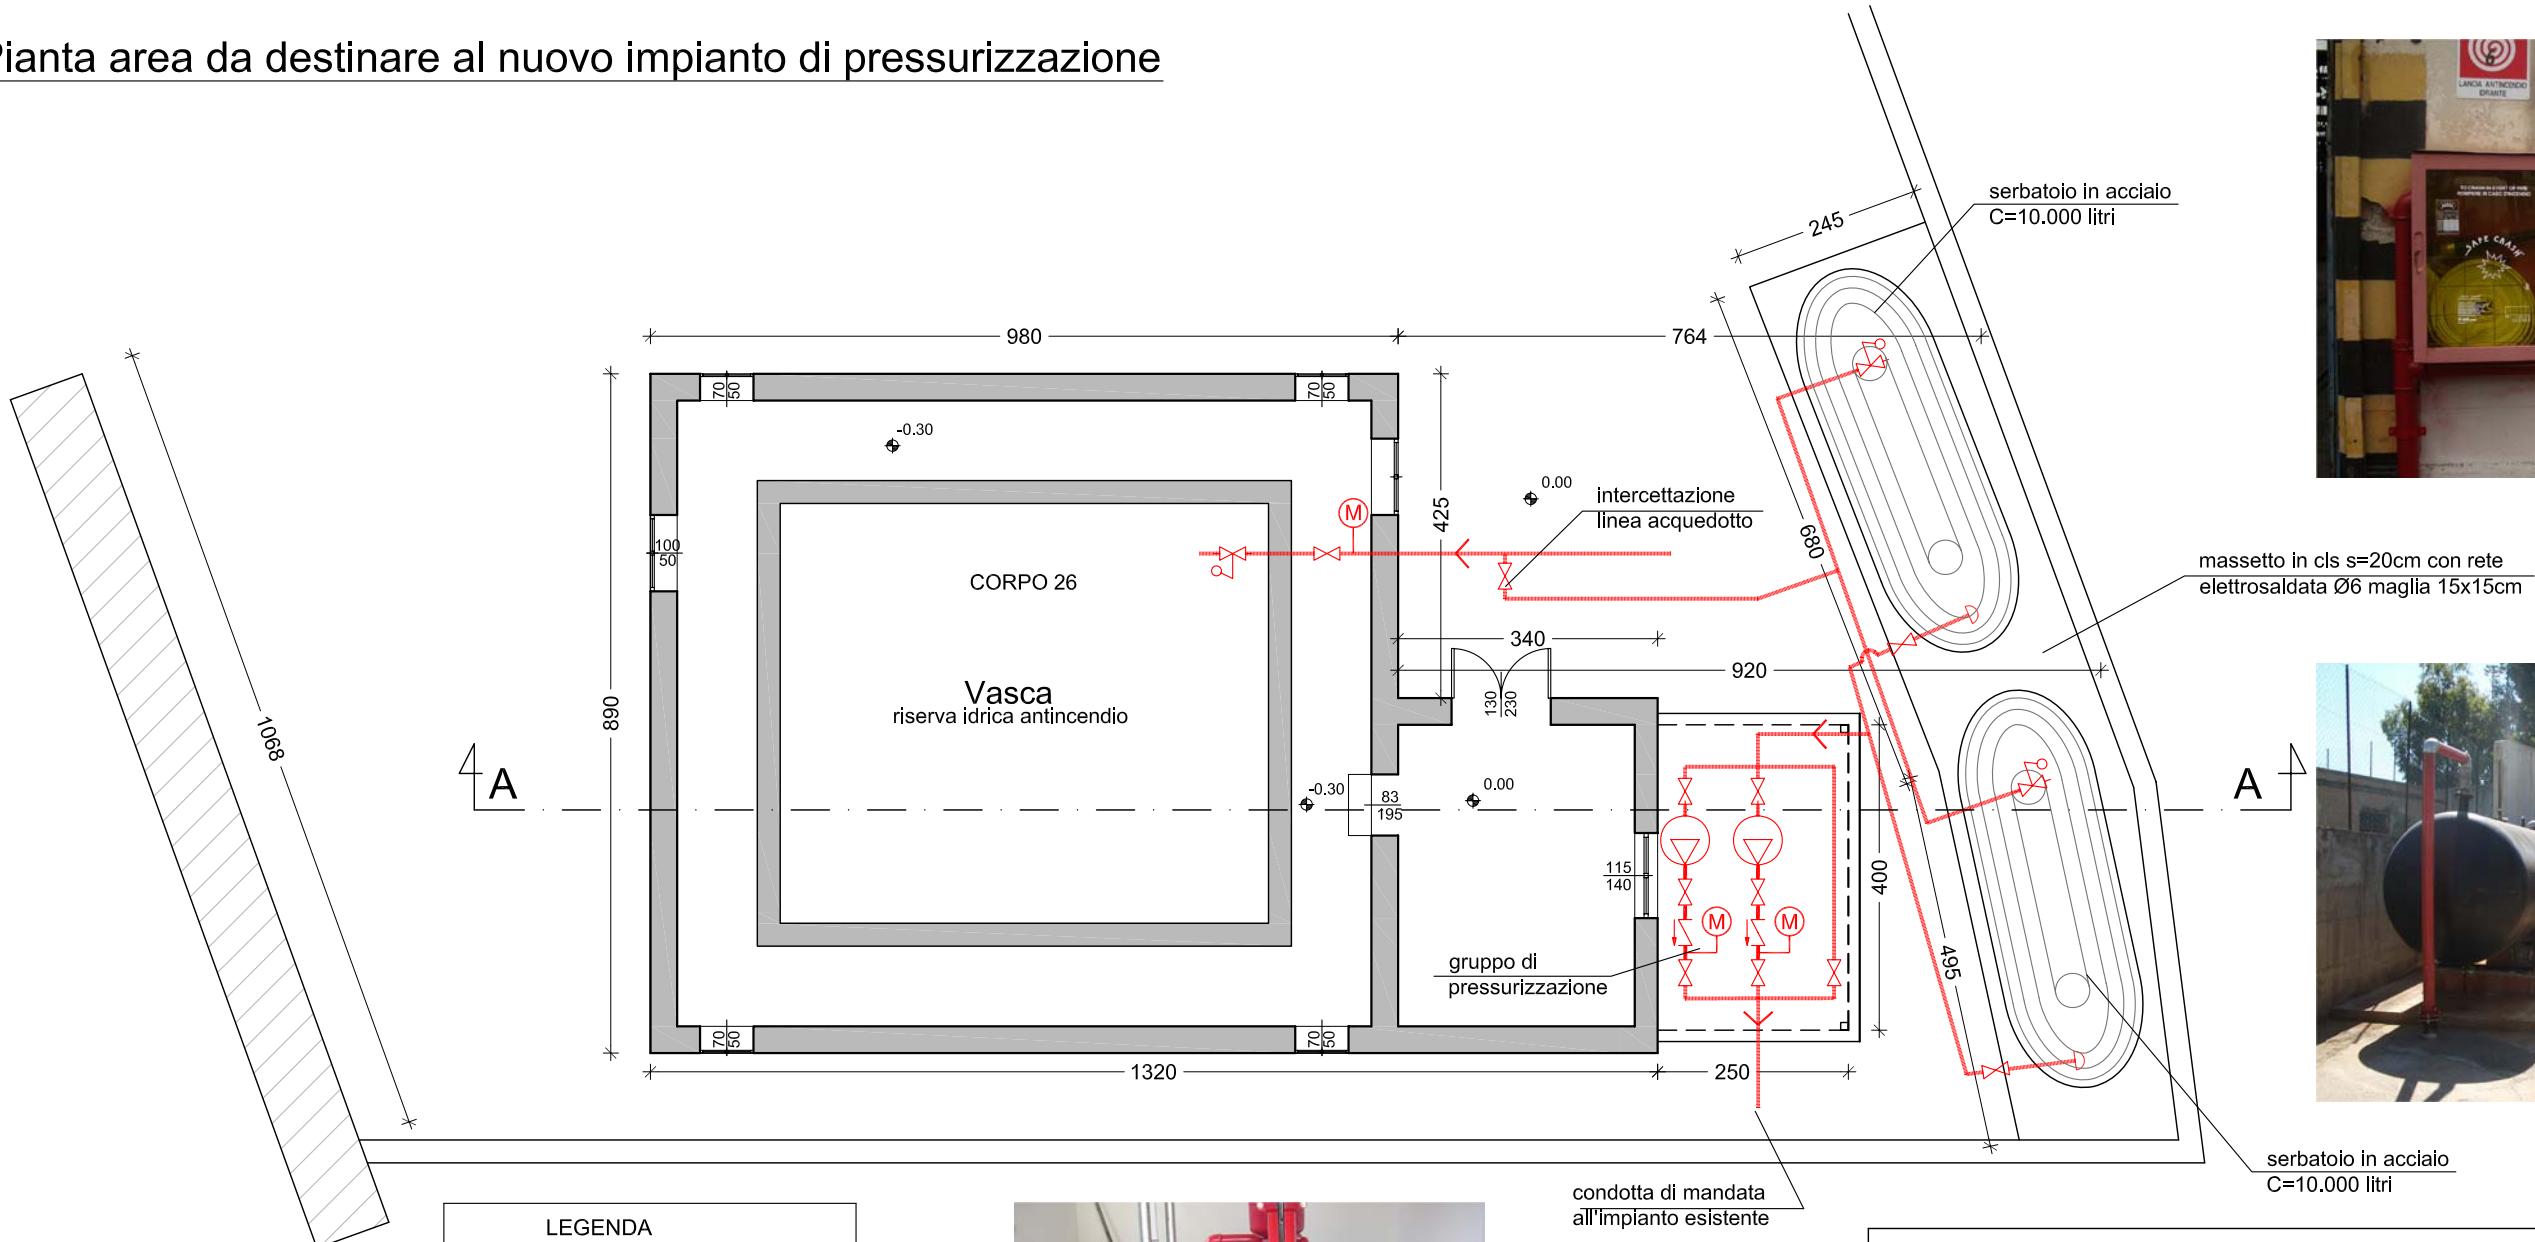

Sezione A-A

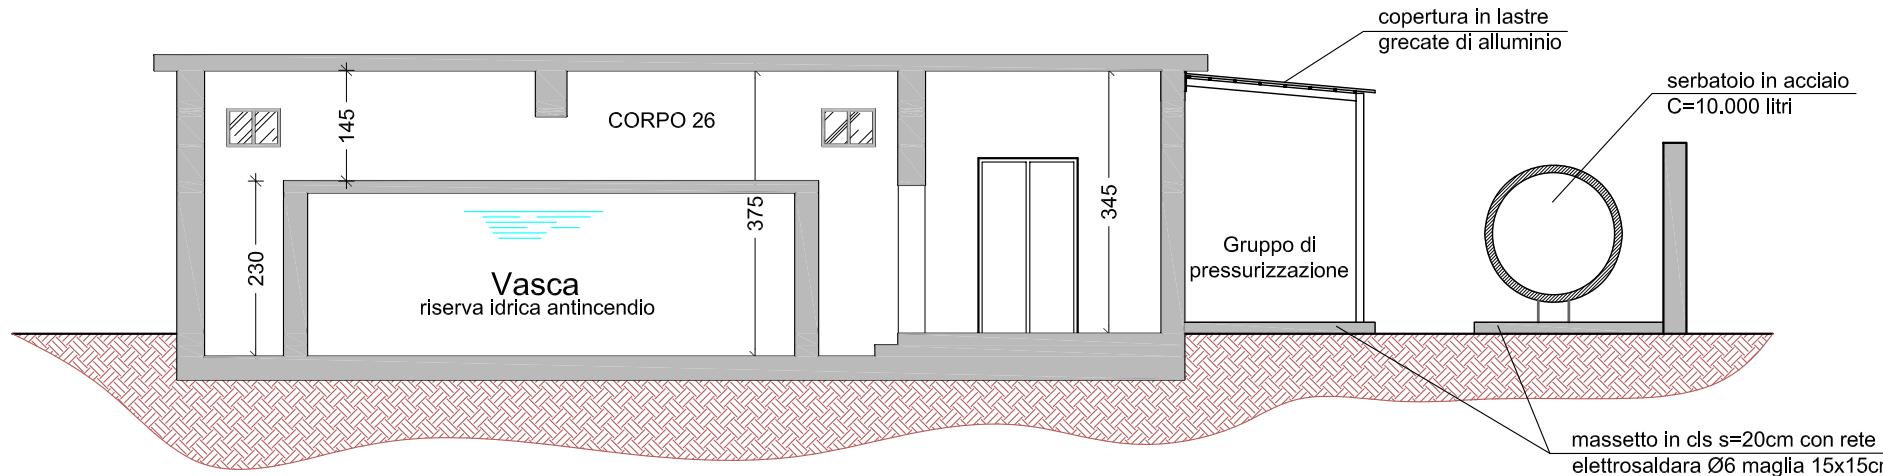

 **TRENITALIA s.p.a.**
Direzione Operazioni Tecniche - Impianti Industriali
via Spartaco Lavagnini, 58 - 50127 FIRENZE

**LAVORI DI ADEGUAMENTO
DELL'OMC CARROZZE MESSINA
STABILIMENTO DI MESSINA
ALLA NORMATIVA ANTINCENDIO**

PROGETTO ESECUTIVO

DATA	DENOMINAZIONE
2006	
SCHEDA 3/5	
Progettisti e coordinatori per la sicurezza: Ing. Francesco FASCI Ing. Domenico LICORDARI Ing. Carmelo CATANOSO	

Fase 2 - Rete idrica antincendio