

The technical drawing shows the plan view of a staircase with 12 positions. The dimensions are as follows:

- POS. 1**: staffa Ø10/20 L=78cm
- POS. 3**: Ø14/20 L=320cm
- POS. 5**: Ø14/20 L=215cm
- POS. 6**: Ø14/20 L=245cm
- POS. 7**: Ø14 L=210 cm
- POS. 8**: Ø14/20 L=variabile (65 + var.) cm
- POS. 9**: staffa Ø10/20 L=135cm
- POS. 12**: staffa Ø10/30 L=120cm
- POS. 10**: n.6 Ø14 L=330 cm
- POS. 11**: n. 11 Ø14 L=245 cm
- Overall Length**: 1+1 Ø14/20 L=1200 cm

The drawing also indicates various offsets and distances between the positions, such as 255, 150, 180, 160, 210, 125, and 25.

Profilato di sostegno grigliato
HEB 100 FE360 zincato

Profilato di sostegno grigliato
HEB 100 FE360 zincato

piano di calpestio in
grigliato alveolare

pos. 1

pos. 2

pos. 3

pos. 4

magrone

platea raccolta
colaticci in c.a.

traversa biblocco in c.a.p.

65 65 15 65 65 65

piano rotaia

var.

20

pos. 4

pos. 5

pos. 2

magrone

platea raccolta colaticci in c.a.

pos. 7

scala 1:25

traversa biblocco
in c.a.p.

Profilato di sostegno grigliato
HEB 100 FE360 zincato

pensilina di
protezione

piano di calpestio
posto controllo

piano di calpestio in
grigliato alveolare

drenaggio

pos. 11

pos. 10

pos. 9

pos. 8

pos. 7


pos. 6

pos. 5

pos. 4

pos. 3

pos. 2

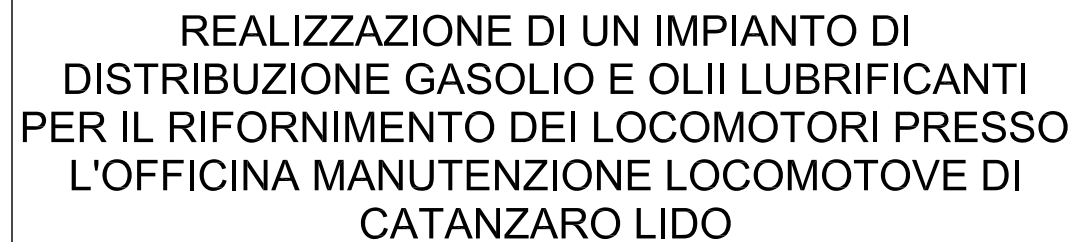

DATA 2009	DENOMINAZIONE CARPENTERIA E ARMATURE PLATEE COLATICCI
SCHEDA 3/3	
F.a.L.co. s.n.c. Engineering & Consulting di Francesco Fasci e Domenico Licordari	
Ing. Francesco FASCI' Ing. Domenico LICORDARI	